

Μελέτη	Π.Κ.	12/09/2019
Σχεδίαση	Π.Κ.	17/10/2019
Εγκριση		

IGE+XAO HELLAS
ELECTRICAL SOFTWARE
ΧΡ. ΠΙΨΟΥ 16 - ΘΕΣΣΑΛΟΝΙΚΗ
2310 244911, info@ige-xao.gr


ΕΡΓΟ: ΠΑΡΑΔΕΙΓΜΑ ΠΙΝΑΚΑ 3D

Πελάτης:



ΠΕΡΙΓΡΑΦΗ ΦΥΛΛΟΥ:
3D ΟΨΗ
ΑΠΟ 3D PANEL

Αριθμός Σχεδίου:
CO015.MTR05
Κλίμακα: 1:5

ΦΥΛΛΟ:
1
από: 3

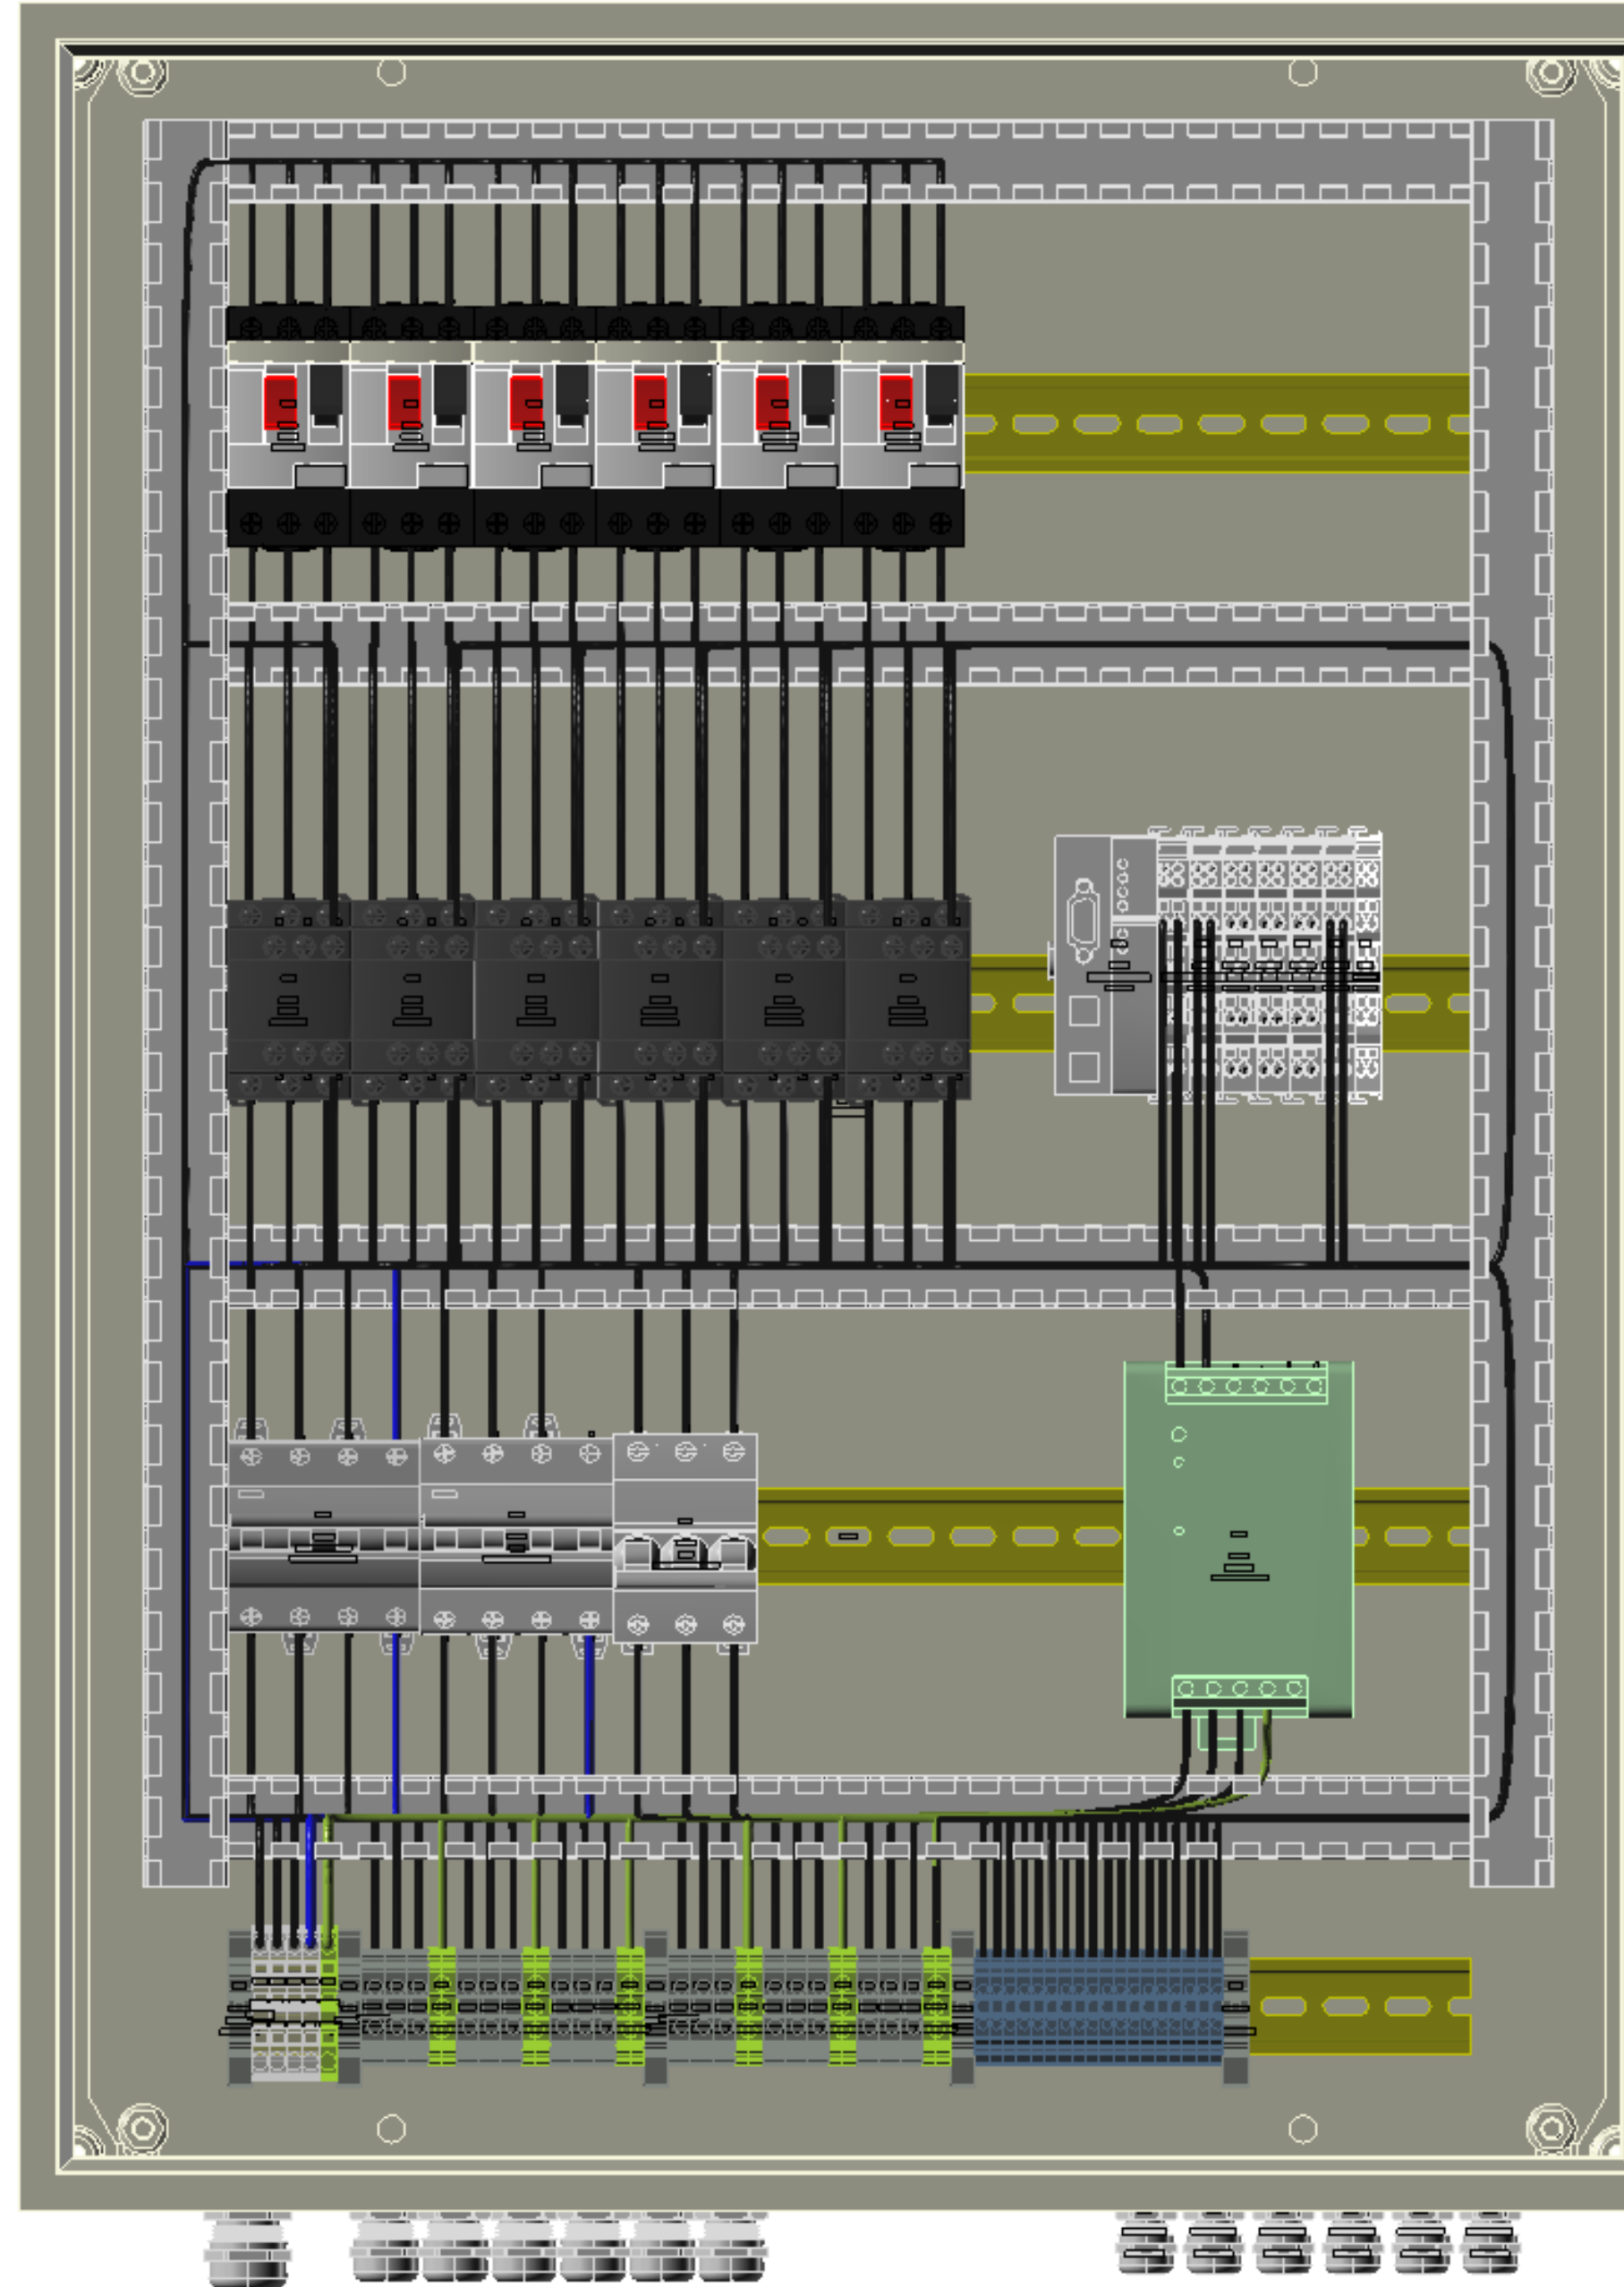

Μελέτη	Π.Κ.	12/09/2019	IGE+XAO HELLAS	ΕΡΓΟ:	ΠΑΡΑΔΕΙΓΜΑ ΠΙΝΑΚΑ 3D	ΠΕΡΙΓΡΑΦΗ ΦΥΛΛΟΥ:	Αριθμός Σχεδίου:	ΦΥΛΛΟ:
Σχεδίαση	Π.Κ.	17/10/2019	ELECTRICAL SOFTWARE ΧΡ. ΠΙΨΟΥ 16 - ΘΕΣΣΑΛΟΝΙΚΗ 2310 244911, info@ige-xao.gr	Πελάτης:		ΑΠΟ 3D PANEL	CO015.MTR05	2
Εγκριση							Κλίμακα: 1:5	από: 3

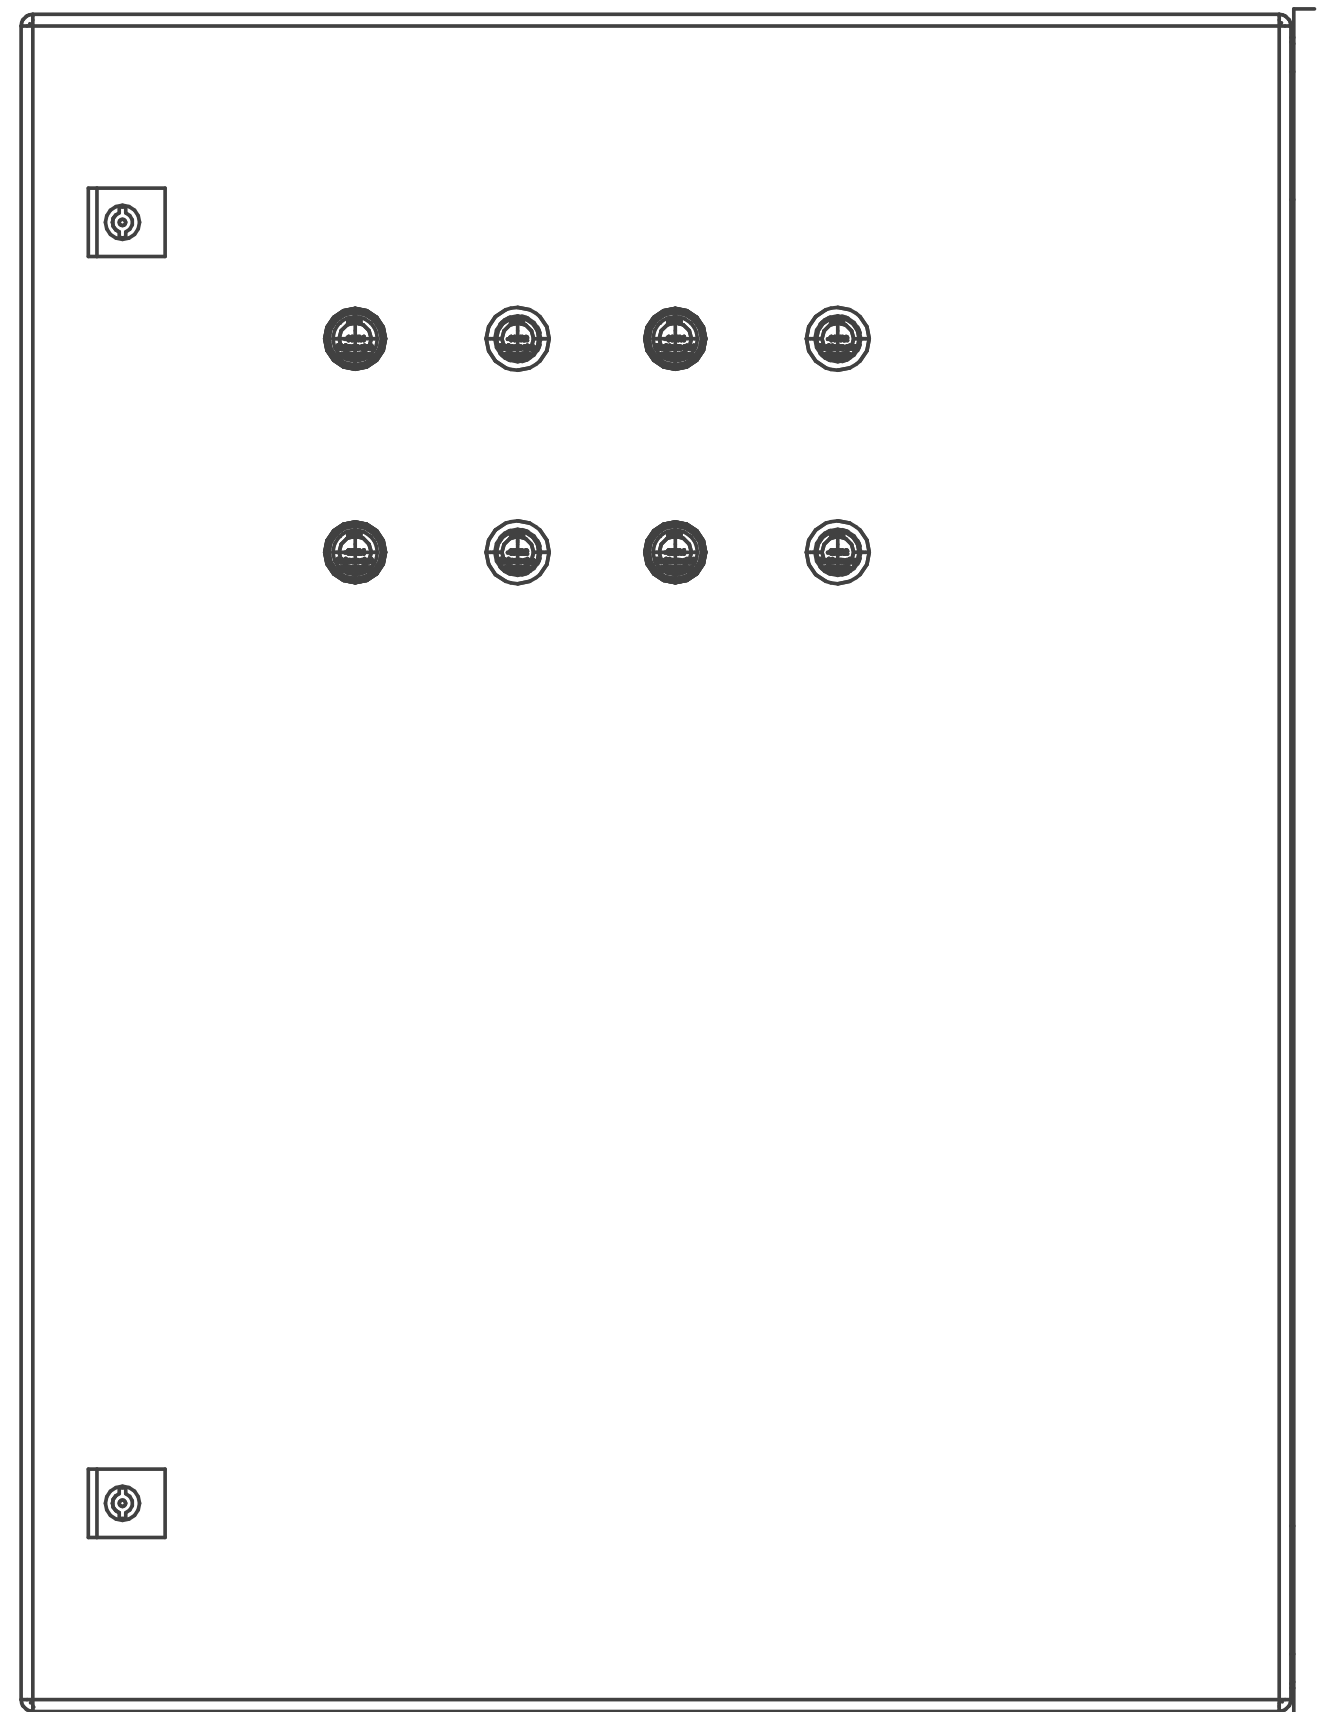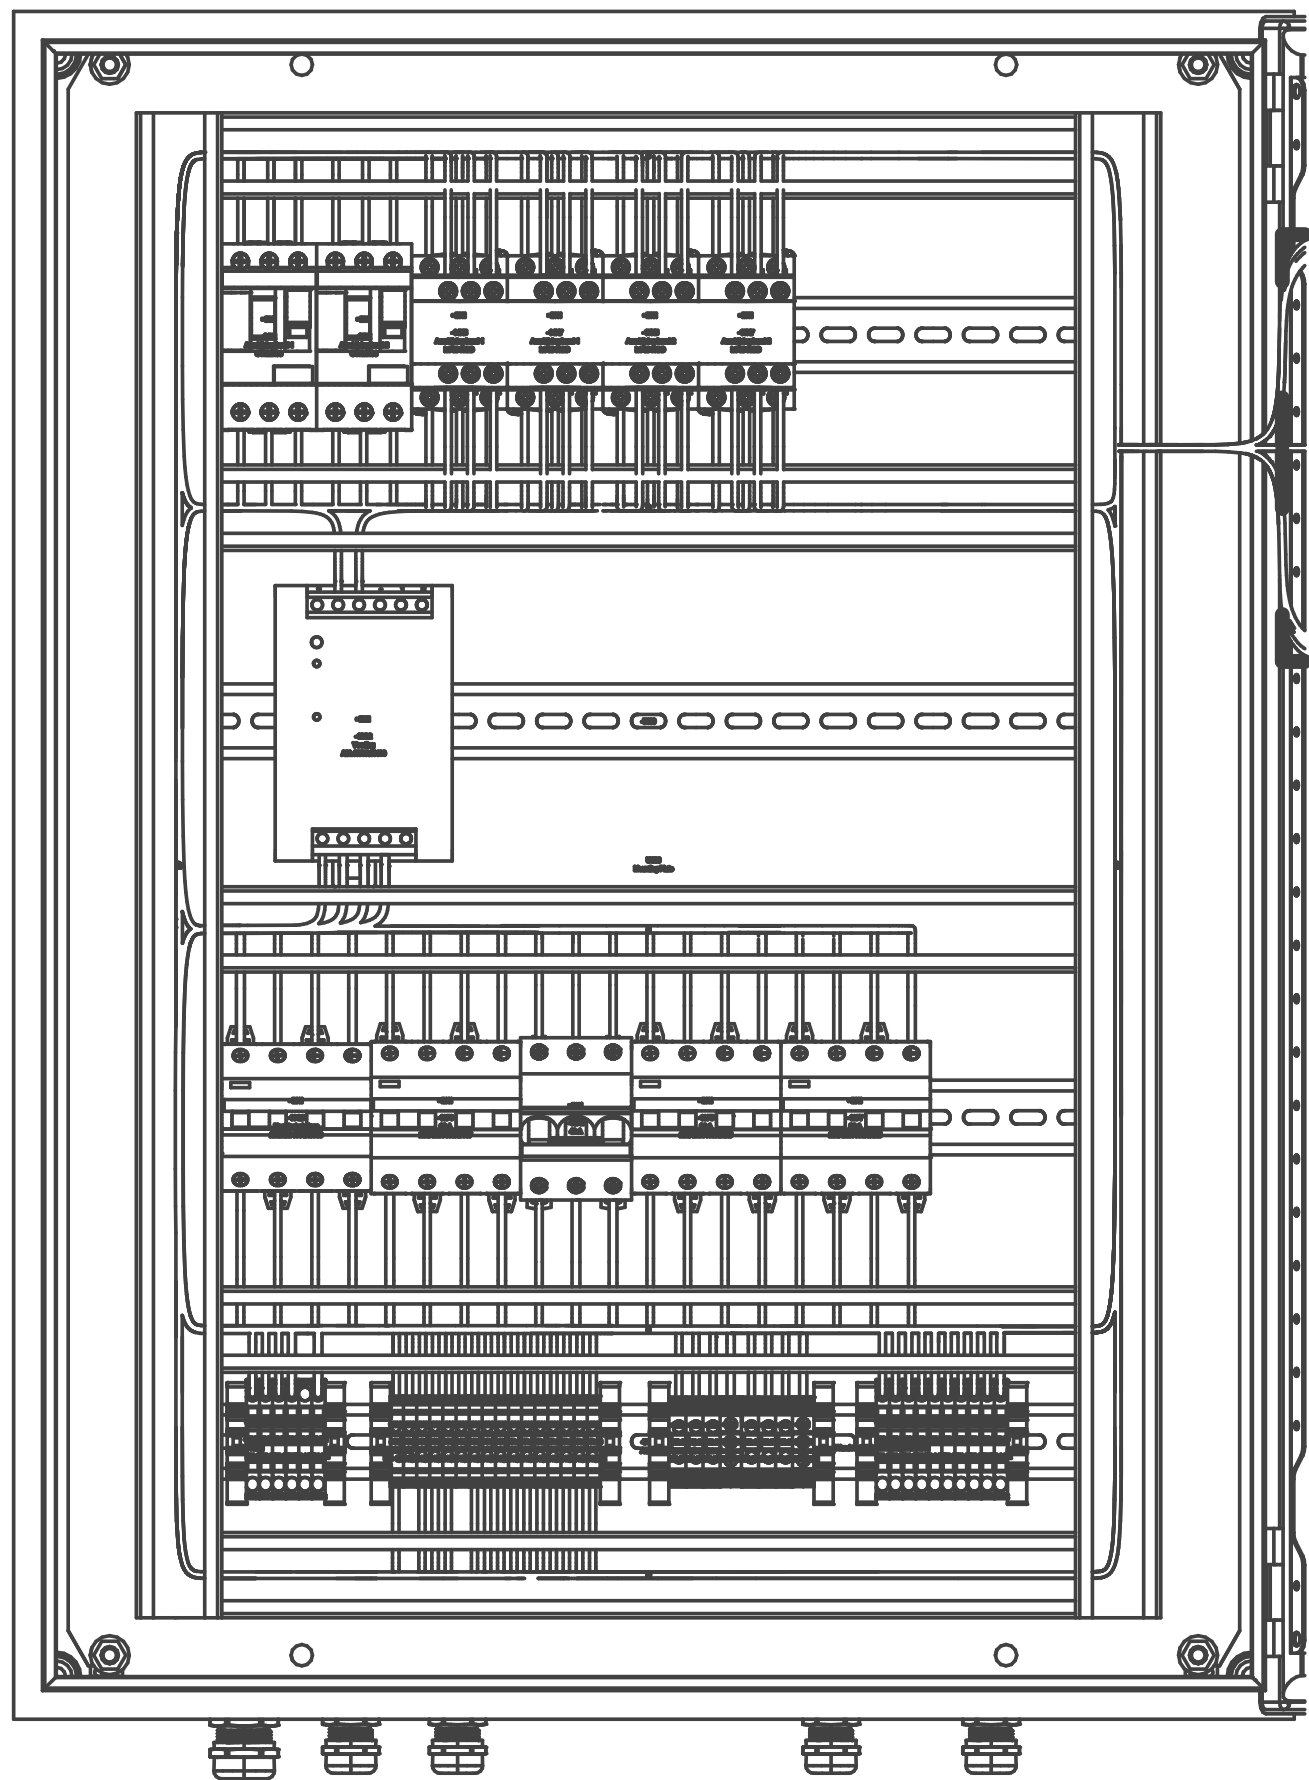

Μελέτη	Π.Κ.	12/09/2019
Σχεδίαση	Π.Κ.	17/10/2019
Εγκριση		

IGE+XAO HELLAS
 ELECTRICAL SOFTWARE
 ΧΡ. ΠΙΨΟΥ 16 - ΘΕΣΣΑΛΟΝΙΚΗ
 2310 244911, info@ige-xao.gr

ΕΡΓΟ: ΠΑΡΑΔΕΙΓΜΑ ΠΙΝΑΚΑ 3D
 Πελάτης:

ΠΕΡΙΓΡΑΦΗ ΦΥΛΛΟΥ:
 2D ΟΨΗ / ΓΡΑΜΜΙΚΗ
 ΑΠΟ 3D PANEL

Αριθμός Σχεδίου:
CO015.MTR05
 Κλίμακα: 1:5

ΦΥΛΛΟ: **3**
 από: **3**