ΘΚ ΗΛΕΚΤΡΙΚΗ ΟΕ

ΗΛΕΚΤΡΙΚΑ ΕΡΓΑ
ΕΡΜΟΥ 15 - 54670 ΘΕΣ/ΝΙΚΗ
ΤΗΛ: 2310 244244, email: tkelec@gmail.com

ΕΡΓΟ : ΚΑΤΟΙΚΙΑ 2 ΟΡΟΦΩΝ
ΗΛΕΚΤΡΙΚΗ ΕΓΚΑΤΑΣΤΑΣΗ

Τοποθεσία : ΠΥΛΑΙΑ ΘΕΣ/ΝΙΚΗΣ

Πελάτης : ΓΕΩΡΓΙΟΥ ΚΑΤΑΣΚΕΥΕΣ ΑΕ

Υπεύθυνος : ΠΑΥΛΟΣ ΓΕΩΡΓΙΟΥ

Διεύθυνση : ΑΝΔΡΙΑΝΟΥΠΟΛΕΩΣ 145
52121 - ΘΕΣ/ΝΙΚΗ

Τηλ : 2310 500501
FAX : 2310 500550

ΣΤΟΙΧΕΙΑ ΑΚΙΝΗΤΟΥ

Περιγραφή : ΟΙΚΙΑ
Διεύθυνση : ΠΑΠΑΓΟΥ 15
44567 ΧΑΡΙΛΑΟΥ
Δήμος : ΘΕΣ/ΚΙΝΗ

Αρ. Παροχής : -
Τηλέφ.:
Οροφος: ΙΣΟΓ+ΟΡ
Αριθ.Διαμ: -

ΣΤΟΙΧΕΙΑ ΚΑΤΑΝΑΛΩΤΗ

Ονοματ/μο: ΠΑΥΛΟΣ
ΙΩΑΝΝΟΥ

Ονομα Πατρός:

ΣΤΟΙΧΕΙΑ ΙΔΙΟΚΤΗΤΗ

Ονοματ/μο: ΝΙΚΟΣ
ΓΕΩΡΓΙΟΥ

Δ/νση:
Τηλέφ:

Κατηγορία Χώρου /Εγκατάστασης : ΚΑΤΟΙΚΙΑ

Συνολική εγκατεστημένη Ισχύς : KW

ΣΤΟΙΧΕΙΑ ΗΛΕΚΤΡΟΛΟΓΟΥ

Ονοματ/μο: ΘΩΜΑΣ
ΚΑΤΣΑΡΟΣ

Αρ. Αδείας: Θ100

Σχεδιάστηκε από :
ΠΚ

Ημερομηνία:
8/10/2017

ΠΛΗΡΟΦΟΡΙΕΣ ΥΠΟΒΟΛΗΣ ΕΝΤΥΠΩΝ

Περιγραφή	Ημερ/νία	Σελιδες
Υ.Δ.Κ.Ε	18/12/2020	1
Υ.Δ.Ε. (Βασικό Εντυπο)	18/12/2020	1
Εντυπο πληροφ. ΗΛΕΚ/ΓΟΥ	18/12/2020	1
Εκθεση Παράδοσης	18/12/2020	1
Πρωτόκολλο ελέγχου (HD)	19/12/2020	2
Συνημμένος Τιμοκατάλογος	27/12/2020	1
Πίνακας ΙΙ - Προσωπικό	27/12/2020	1
Πίνακας Ι - Υλικά ΕΗΕ	27/12/2020	1
Κυκλώματα (μονογραμ)	27/12/2020	2
Εκθεση Θεμελιακής Γείωσης	27/12/2020	1
Αίτηση τύπου Α	27/12/2020	1
Προσφορά ΕΗΕ	7/3/2020	2
Λίστα Ειδών ΗΕ	7/3/2020	1
Επιμέτρηση ΗΕ	7/3/2020	1
Ανάλυση Ισχύος	7/3/2020	1

Πόλη υποβολής:

Πάροχος: ΔΕΔΔΗΕ ΑΕ

Περιοχή : ΑΝΑΤ. ΘΕΣ/ΚΗΣ

Πρακτορείο: ΠΥΛΑΙΑΣ

ΕΚΘ. ΘΕΜΕΛΙΑΚΗΣ ΓΕΙΩΣΗΣ
No:
Παραλαβή :

Παραλαβή ΥΔΕ : 15-10-2016

ΕΚΘΕΣΗ ΠΑΡΑΔΟΣΗΣ
No: 12

ΠΡΩΤΟΚΟΛΛΟ ΕΛΕΓΧΟΥ
No (HD) : 15
No (ΚΕΗΕ) : ?

Μελέτη για ΕΠΕΔΔΡ (σελίδες):

ΕΠΟΜΕΝΟΣ ΕΠΑΝΕΛΕΓΧΟΣ:
31-10-2020

ΠΑΡΑΤΗΡΗΣΕΙΣ
-

see electrical

Α/Α	Είδος εγγράφου	Φύλλο	Περιγραφή	Ημ/νία
1	Εξώφυλλο Εργου	1		7/3/2020
2	Περιεχόμενα	1		27/12/2020
3	Εγκαταστάσεις	1	ΙΣΟΓΕΙΟ	6/3/2020
4	Εγκαταστάσεις	2	ΟΡΟΦΟΣ	6/3/2020
5	Μονογραμμικά	1	ΓΠ Γενικός Πίνακας	5/3/2020
6	Μονογραμμικά	2	ΥΠ Υ/Π Ορόφου	5/3/2020
7	Οψεις Πινάκων	1	ΓΠ Γενικός Πίνακας	6/3/2020
8	Οψεις Πινάκων	2	ΥΠ Πίνακας Ορόφου	6/3/2020
9	Κυκλώματα (μονογραμ)	1		27/12/2020
10	Κυκλώματα (μονογραμ)	2		27/12/2020
11	Λίστα Ειδών ΗΕ	1		7/3/2020
12	Επιμέτρηση ΗΕ	1		7/3/2020
13	Ανάλυση Ισχύος	1		7/3/2020
14	Προσφορά ΕΗΕ	1		7/3/2020
15	Προσφορά ΕΗΕ	2		7/3/2020
16	Εντυπο πληροφ. ΗΛΕΚ/ΓΟΥ	1		18/12/2020
17	Συνημμένος Τιμοκατάλογος	1		27/12/2020
18	Αίτηση τύπου Α	1		27/12/2020
19	Πρωτόκολλο ελέγχου (HD)	1		19/12/2020
20	Πρωτόκολλο ελέγχου (HD)	2		19/12/2020
21	Εκθεση Παράδοσης	1		18/12/2020
22	Υ.Δ.Ε. (Βασικό Εντυπο)	1		18/12/2020
23	Υ.Δ.Κ.Ε	1		18/12/2020
24	Πίνακας Ι - Υλικά ΕΗΕ	1		27/12/2020
25	Πίνακας ΙΙ - Προσωπικό	1		27/12/2020
26	Εκθεση Θεμελιακής Γείωσης	1		27/12/2020

Α/Α	Είδος εγγράφου	Φύλλο	Περιγραφή	Ημ/νία

Σχεδίαση: ΠΚ Ημερομηνία: 27/12/2020	ΘΚ ΗΛΕΚΤΡΙΚΗ ΟΕ ΗΛΕΚΤΡΙΚΑ ΕΡΓΑ ΤΗΛ: 2310 244244, email: tkelec@gmail.com	ΕΡΓΟ: ΚΑΤΟΙΚΙΑ 2 ΟΡΟΦΩΝ ΠΕΛΑΤΗΣ: ΓΕΩΡΓΙΟΥ ΚΑΤΑΣΚΕΥΕΣ ΑΕ	Περιεχόμενα φύλλα	φύλλο: 1 από: 1

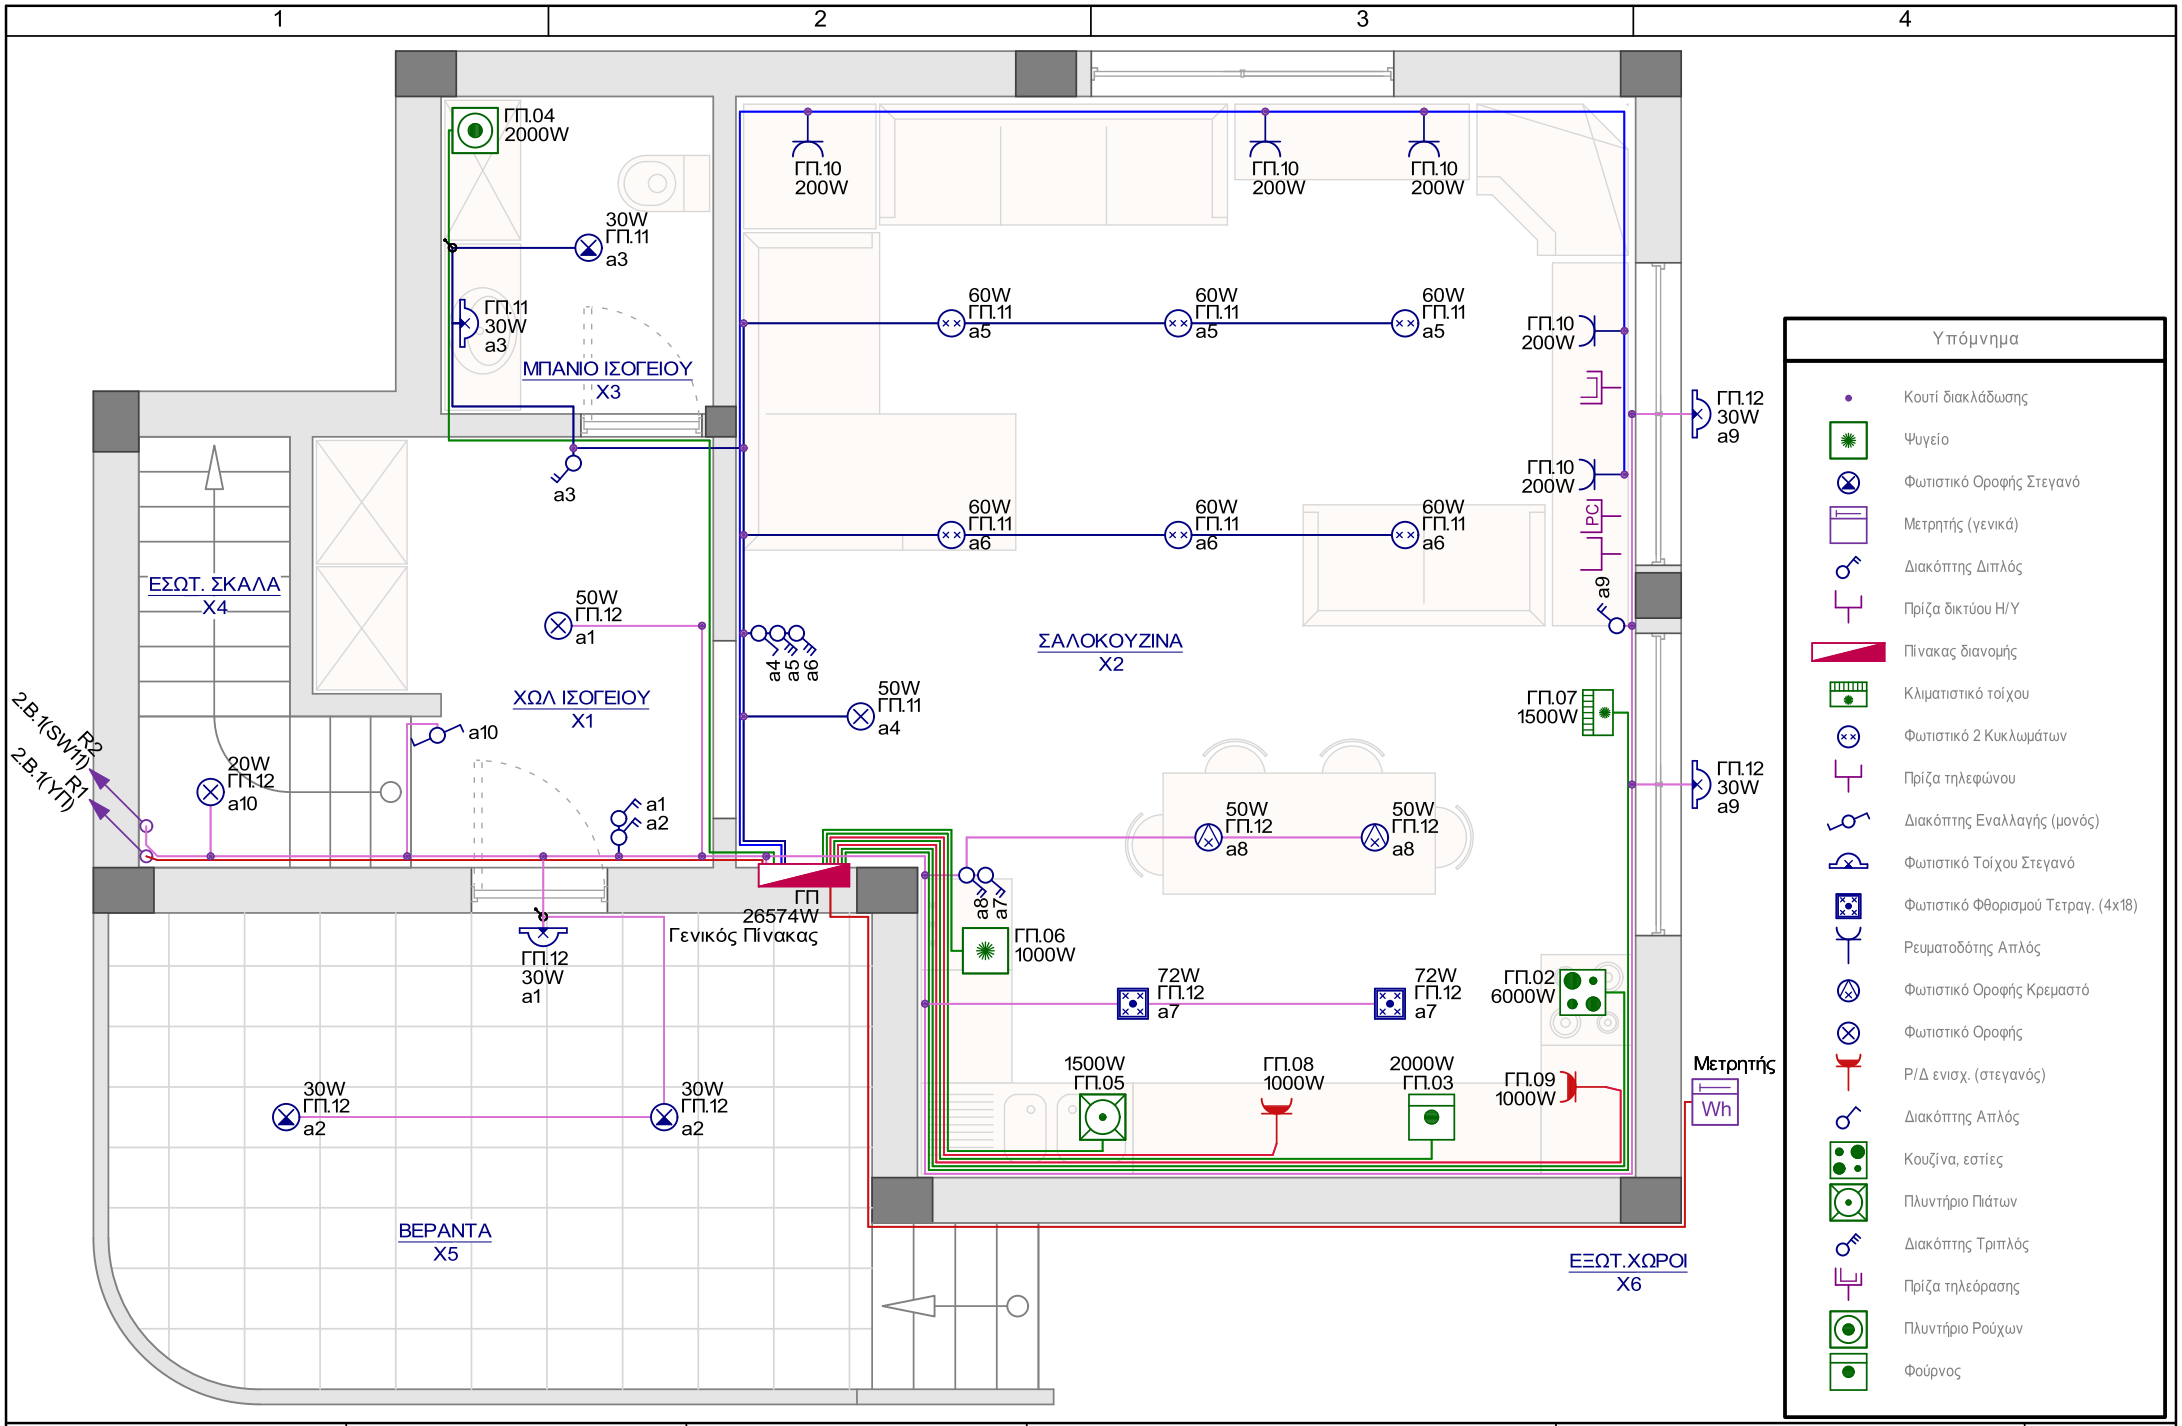

ΗΛΕΚΤΡΟΛΟΓΟΣ:	ΙΔΙΟΚΤΗΤΗΣ:	ΚΑΤΑΝΑΛΩΤΗΣ:	ΑΡΙΘ. ΠΑΡΟΧΗΣ: -	ΣΧΕΔΙΟ :	φύλλο: 1
ΘΩΜΑΣ ΚΑΤΣΑΡΟΣ	ΝΙΚΟΣ ΓΕΩΡΓΙΟΥ	ΠΑΥΛΟΣ ΙΩΑΝΝΟΥ	ΠΟΛΗ ΑΚΙΝΗΤΟΥ: ΧΑΡΙΛΑΟΥ ΟΔΟΣ-ΑΡΙΘΜΟΣ: ΠΑΠΑΓΟΥ 15	ΙΣΟΓΕΙΟ	από: 2

ΑΡΧΕΙΟ SEE: παράδειγμα03_ΔιώροφηΚατοικια

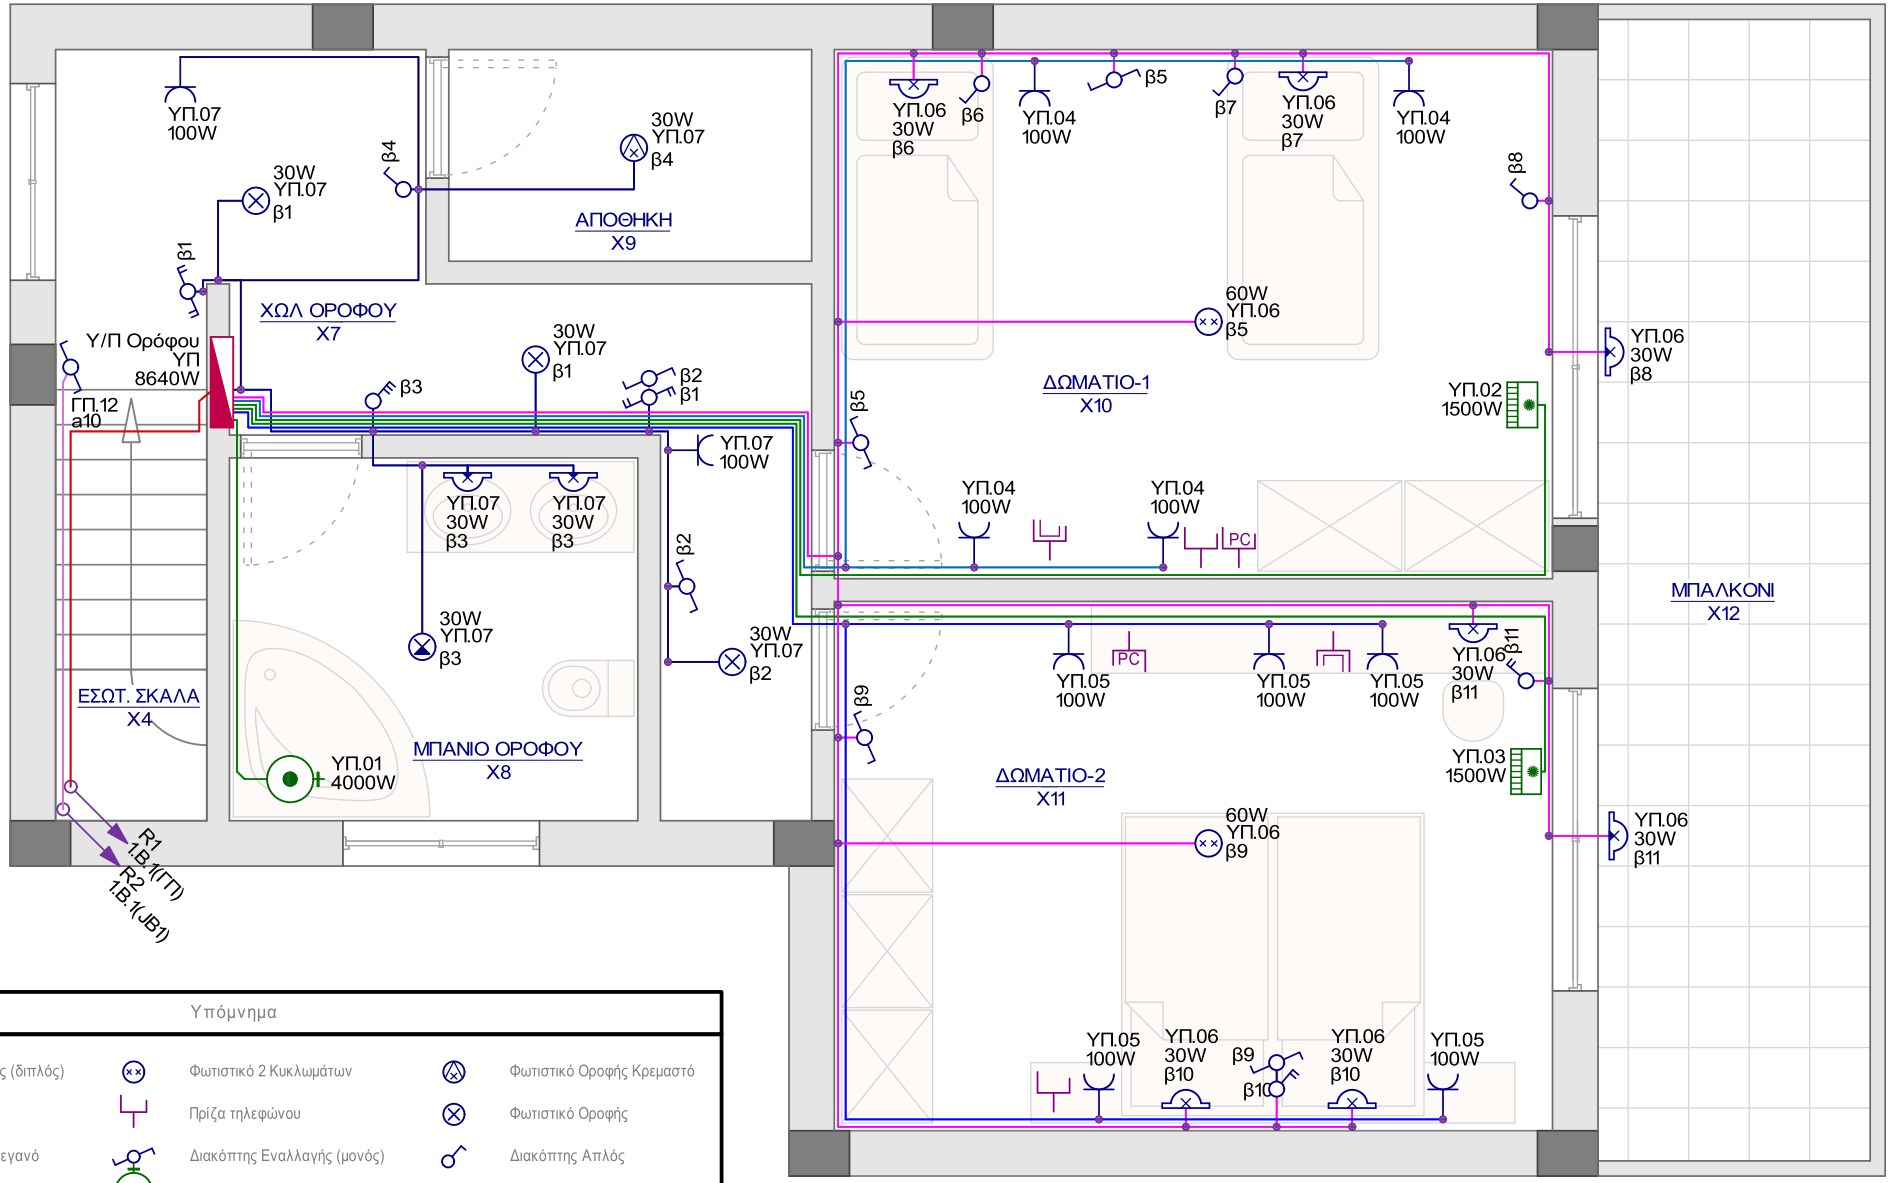

Υπόμνημα

Διακόπτης Εναλλαγής (διπλός)	Φωτιστικό 2 Κυκλωμάτων	Φωτιστικό Οροφής Κρεμαστό
Κουτί διακλάδωσης	Πρίζα τηλεφώνου	Φωτιστικό Οροφής
Φωτιστικό Οροφής Στεγανό	Διακόπτης Εναλλαγής (μονός)	Διακόπτης Απλός
Διακόπτης Διπλός	Θερμοσίφωνο	Διακόπτης Τριπλός
Πρίζα δικτύου Η/Υ	Φωτιστικό Τοίχου	Πρίζα τηλεόρασης
Πίνακας διανομής	Φωτιστικό Τοίχου Στεγανό	
Κλιματιστικό τοίχου	Ρευματοδότης Απλός	

ΗΛΕΚΤΡΟΛΟΓΟΣ: ΘΩΜΑΣ ΚΑΤΣΑΡΟΣ	ΙΔΙΟΚΤΗΤΗΣ: ΝΙΚΟΣ ΓΕΩΡΓΙΟΥ	ΚΑΤΑΝΑΛΩΤΗΣ: ΠΑΥΛΟΣ ΙΩΑΝΝΟΥ	ΑΡΙΘ. ΠΑΡΟΧΗΣ: - ΠΟΛΗ ΑΚΙΝΗΤΟΥ: ΧΑΡΙΛΑΟΥ ΟΔΟΣ-ΑΡΙΘΜΟΣ: ΠΑΠΑΓΟΥ 15	ΣΧΕΔΙΟ : ΟΡΟΦΟΣ	φύλλο: 2 από: 2

ΑΡΧΕΙΟ SEE: παράδειγμα03_ΔιώροφηΚατοικια

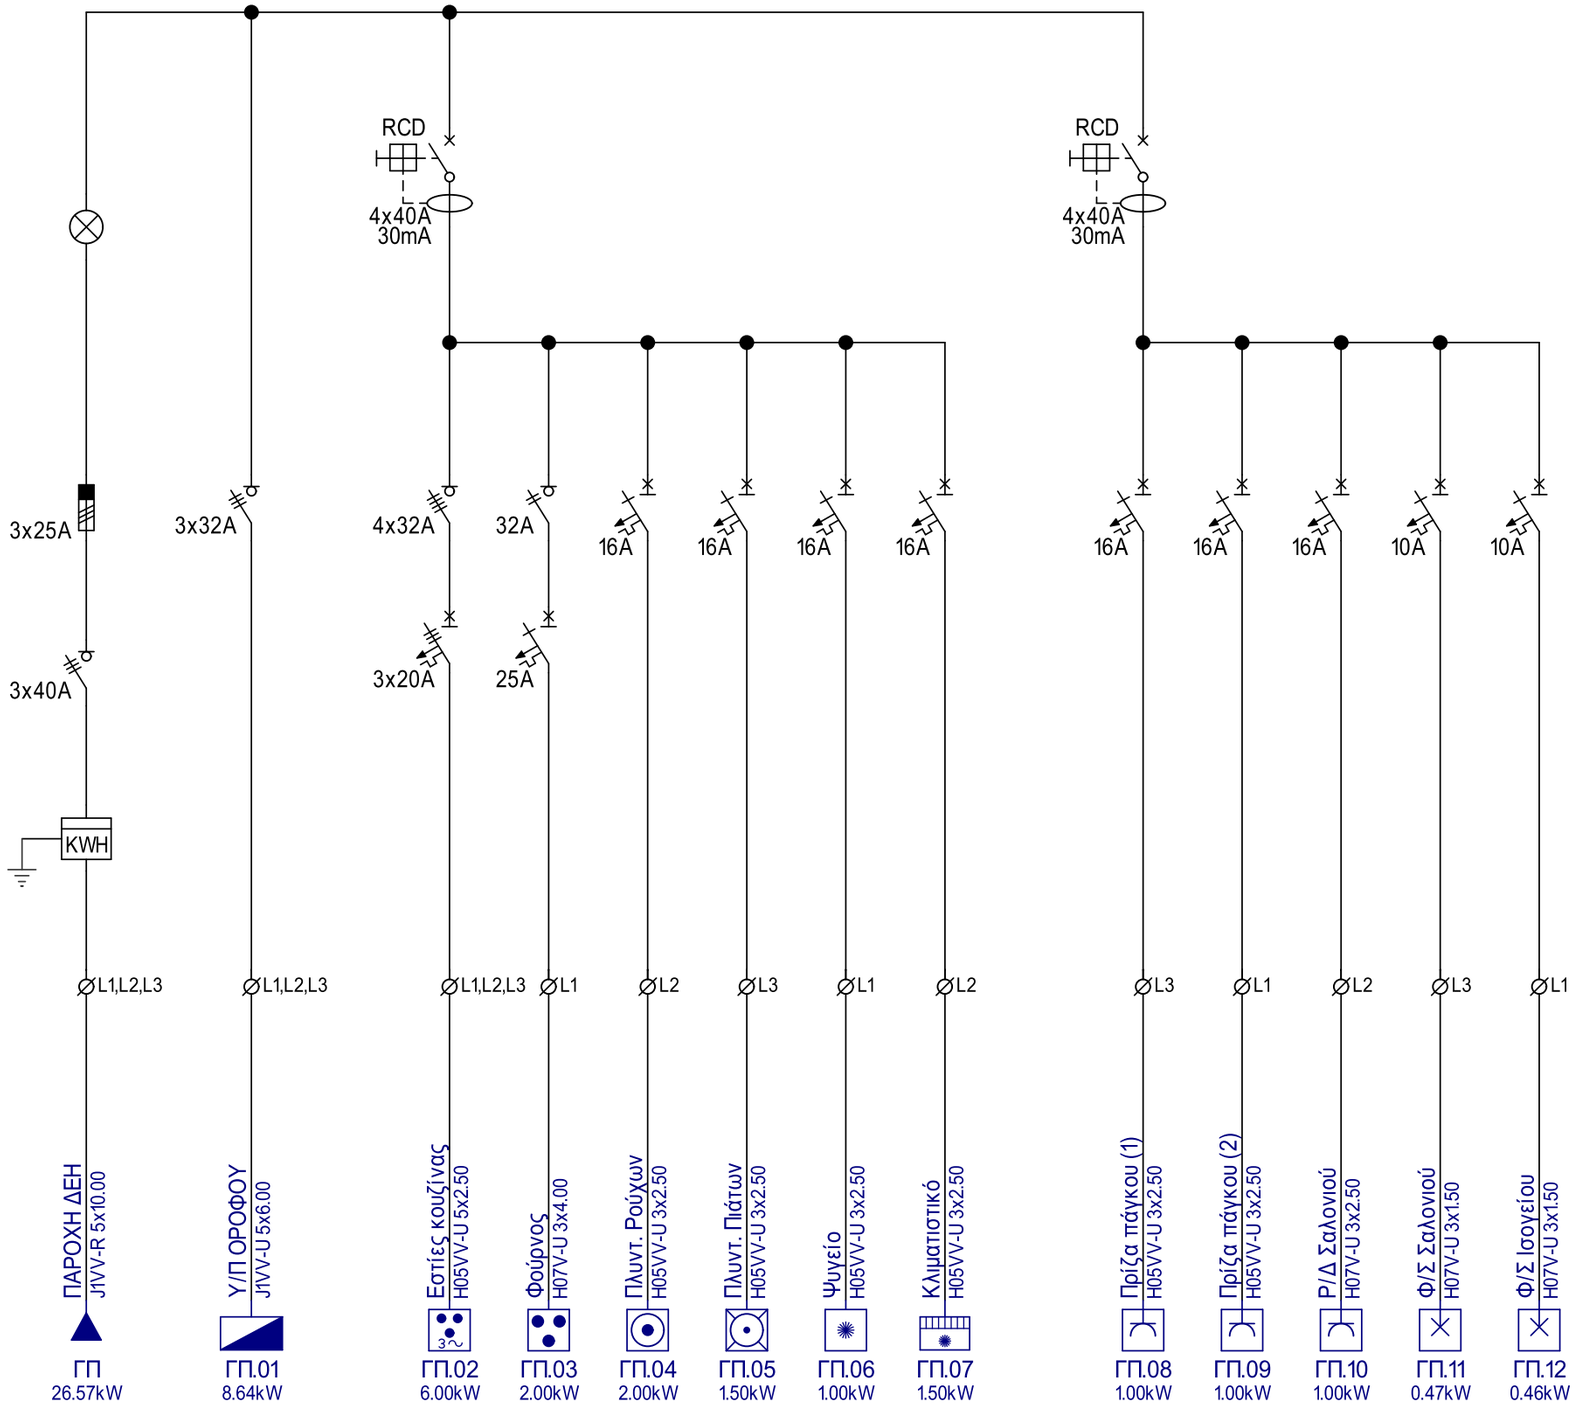

Υλικό προστασίας, ελέγχου και ένδειξης

Πληροφορίες γραμμής παροχής

Κύκλωμα

Εγκατ/μένη Ισχύς

ΗΛΕΚΤΡΟΛΟΓΟΣ:	ΙΔΙΟΚΤΗΤΗΣ:	ΚΑΤΑΝΑΛΩΤΗΣ:	ΑΡΙΘ. ΠΑΡΟΧΗΣ: -	Μονογραμμικό σχέδιο πίνακα:	ΦΥΛΛΟ: 1
ΘΩΜΑΣ ΚΑΤΣΑΡΟΣ	ΝΙΚΟΣ ΓΕΩΡΓΙΟΥ	ΠΑΥΛΟΣ ΙΩΑΝΝΟΥ	ΠΟΛΗ ΑΚΙΝΗΤΟΥ: ΧΑΡΙΛΑΟΥ ΟΔΟΣ-ΑΡΙΘΜΟΣ: ΠΑΠΑΓΟΥ 15	ΓΠ Γενικός Πίνακας	από: 2

ΑΡΧΕΙΟ SEE: παράδειγμα03_ΔιώροφηΚατοικια

1	2	3	4	5	6	7	8	9	10	11	12	13	14	15	16	17	18

Υλικό προστασίας , ελέγχου και ένδειξης

Πληροφορίες γραμμής παροχής

Κύκλωμα

Εγκατ/μένη Ισχύς

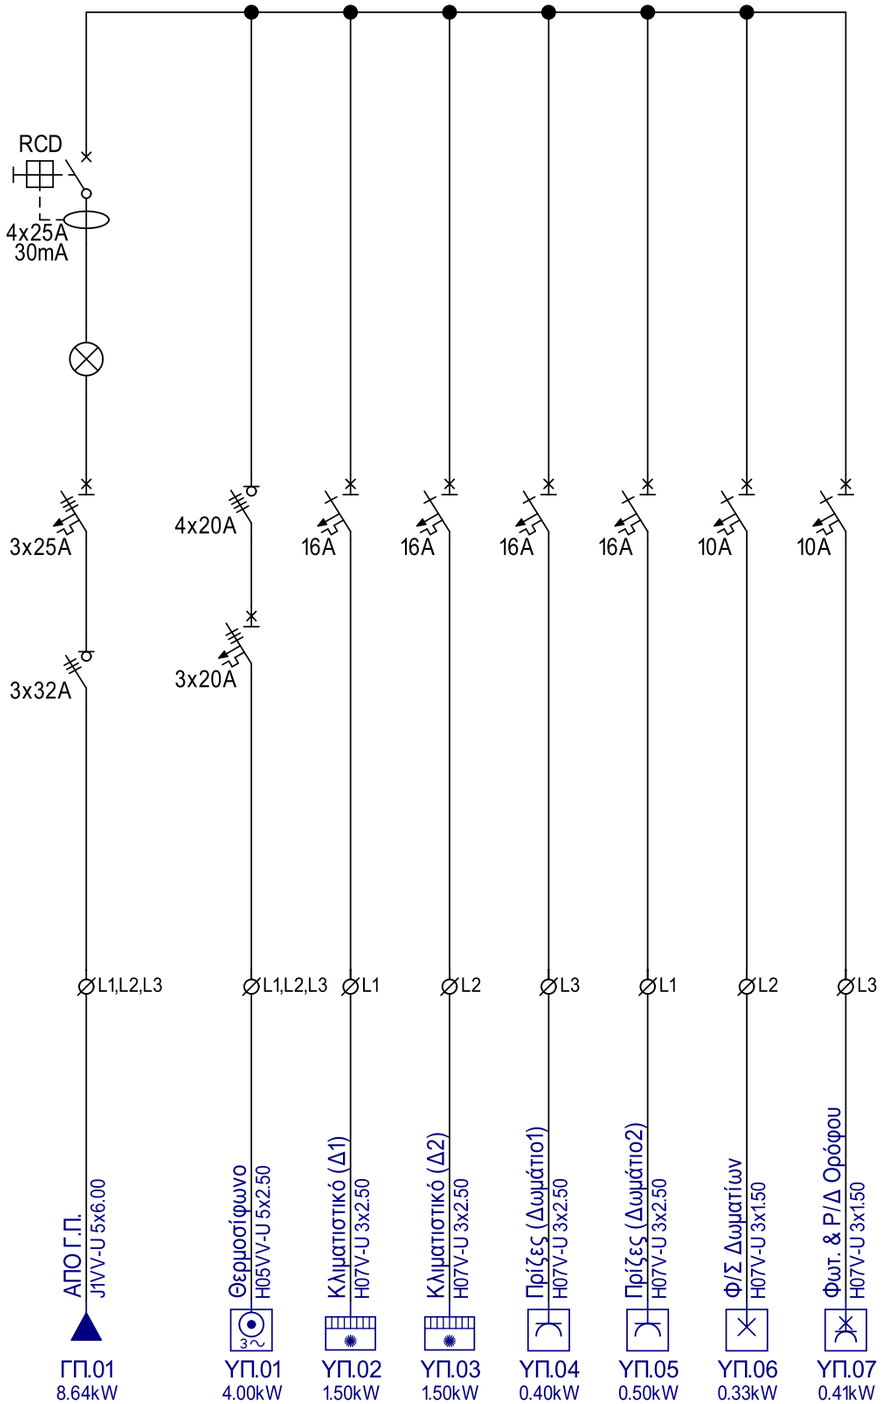

ΗΛΕΚΤΡΟΛΟΓΟΣ: ΘΩΜΑΣ ΚΑΤΣΑΡΟΣ	ΙΔΙΟΚΤΗΤΗΣ: ΝΙΚΟΣ ΓΕΩΡΓΙΟΥ	ΚΑΤΑΝΑΛΩΤΗΣ: ΠΑΥΛΟΣ ΙΩΑΝΝΟΥ	ΑΡΙΘ. ΠΑΡΟΧΗΣ: - ΠΟΛΗ ΑΚΙΝΗΤΟΥ: ΧΑΡΙΛΑΟΥ ΟΔΟΣ-ΑΡΙΘΜΟΣ: ΠΑΠΑΓΟΥ 15	Μονογραμμικό σχέδιο πίνακα: ΥΠ Υ/Π Ορόφου	ΦΥΛΛΟ: 2 από: 2

ΑΡΧΕΙΟ SEE: παράδειγμα03_ΔιώροφηΚατοικια

19	Q14	Φ/Σ Ισογείου
18	Q13	Φ/Σ Σαλονιού
17	Q12	Ρ/Δ Σαλονιού
16	Q11	Πρίζα πάγκου (2)
15	Q10	Πρίζα πάγκου (1)
14	Q9	Δ/Κ Διαρροής
13	Q8	Κλιματιστικό
12	Q7	Ψυγείο
11	Q6	Πλυντ. Πιάτων
10	Q5	Πλυντ. Ρούχων
09	Q4	Φούρνος
08	S4	Διακόπτης Φούρνου
07	Q3	Εστίες κουζίνας
06	S3	Διακόπτης Κουζίνας
05	Q2	Δ/Κ Διαρροής
04	S2	Δ/Κ Πίνακα ορόφου
03	P2	Ενδεικτική λυχνία
02	F1	Γενική ασφάλεια
01	S1	Γενικός διακόπτης

No	Ονομα /Περιγραφή

Μελέτη		Ημ/νία		ΘΚ ΗΛΕΚΤΡΙΚΗ ΟΕ ΗΛΕΚΤΡΙΚΑ ΕΡΓΑ ΕΡΜΟΥ 15 - 54670 ΘΕΣ/ΝΙΚΗ ΤΗΛ: 2310 244244, email: tkelec@gmail.com	ΕΡΓΟ : ΚΑΤΟΙΚΙΑ 2 ΟΡΟΦΩΝ ΗΛΕΚΤΡΙΚΗ ΕΓΚΑΤΑΣΤΑΣΗ	ΠΕΡΙΓΡΑΦΗ ΦΥΛΛΟΥ: ΓΠ Γενικός Πίνακας	ΑΡΙΘ. ΣΧΕΔΙΟΥ :	ΦΥΛΛΟ: 1
Σχεδίαση	ΠΚ		8/10/2017		Πελάτης : ΓΕΩΡΓΙΟΥ ΚΑΤΑΣΚΕΥΕΣ ΑΕ		ΚΛΙΜΑΚΑ: 1:2.5	από: 2
Εγκριση								

ΑΡΧΕΙΟ SEE : παράδειγμα03_ΔιώροφηΚατοικια

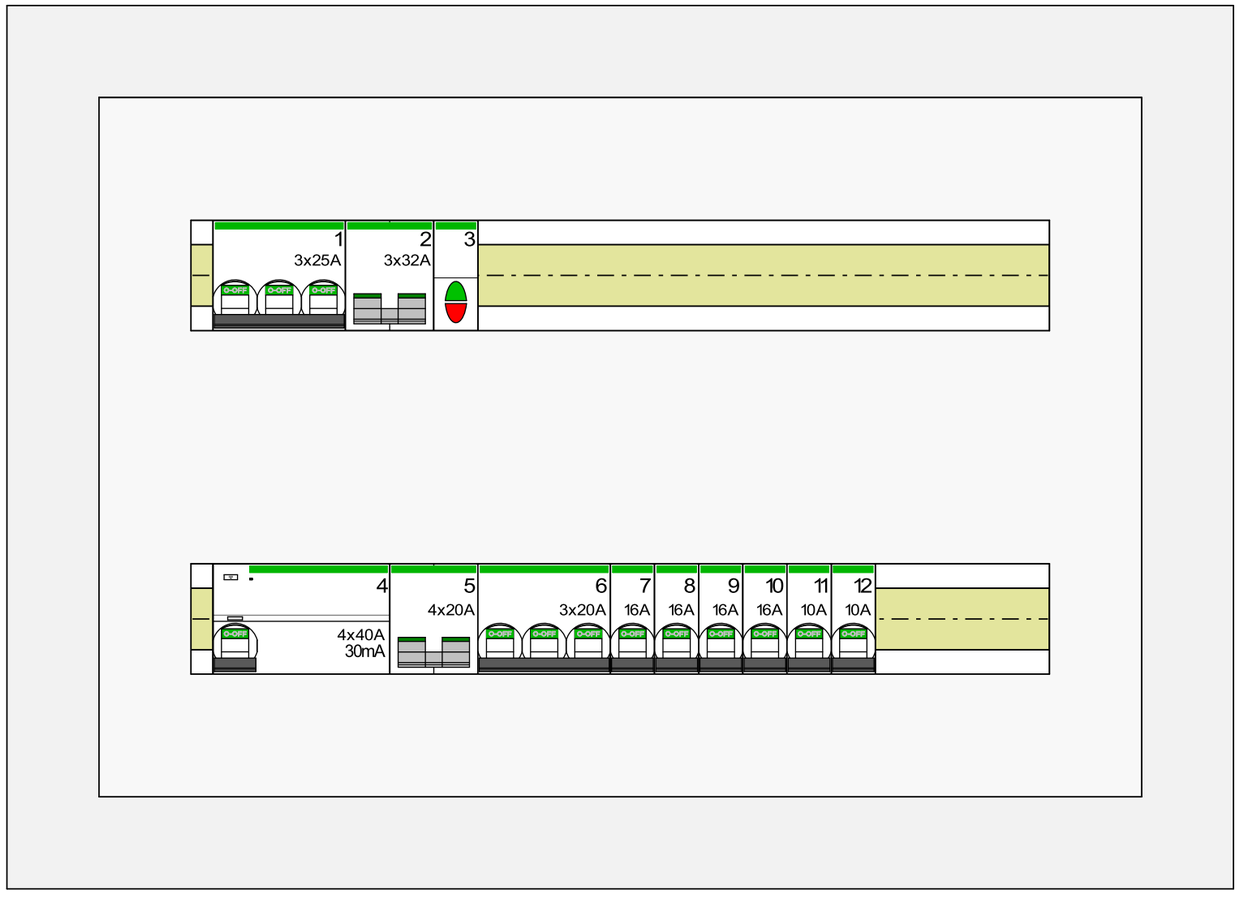

12	Q23	Φωτ. & Ρ/Δ Ορόφου
11	Q22	Φ/Σ Δωματίων
10	Q21	Πρίζες (Δωμάτιο2)
09	Q20	Πρίζες (Δωμάτιο1)
08	Q19	Κλιματιστικό (Δ2)
07	Q18	Κλιματιστικό (Δ1)
06	Q17	Θερμοσίφωνο
05	S6	Διακόπτης Θερμοσιφώνου
04	Q15	Δ/Κ Διαρροής
03	P3	Ενδεικτική λυχνία
02	S5	Γεν. Διακόπτης
01	Q16	Γεν. Ασφάλεια

No	Ονομα /Περιγραφή

Μελέτη		Ημ/νία		ΘΚ ΗΛΕΚΤΡΙΚΗ ΟΕ ΗΛΕΚΤΡΙΚΑ ΕΡΓΑ ΕΡΜΟΥ 15 - 54670 ΘΕΣ/ΝΙΚΗ ΤΗΛ: 2310 244244, email: tkelec@gmail.com	ΕΡΓΟ : ΚΑΤΟΙΚΙΑ 2 ΟΡΟΦΩΝ ΗΛΕΚΤΡΙΚΗ ΕΓΚΑΤΑΣΤΑΣΗ Πελάτης : ΓΕΩΡΓΙΟΥ ΚΑΤΑΣΚΕΥΕΣ ΑΕ	ΠΕΡΙΓΡΑΦΗ ΦΥΛΛΟΥ: ΥΠ Πίνακας Ορόφου	ΑΡΙΘ. ΣΧΕΔΙΟΥ :	ΦΥΛΛΟ: 2
Σχεδίαση	ΠΚ		8/10/2017				ΚΛΙΜΑΚΑ: 1:2.5	από: 2
Εγκριση								

ΑΡΧΕΙΟ SEE : παράδειγμα03_ΔιώροφηΚατοικια

Πίνακας : ΓΠ

ΛΕΠΤΟΜΕΡΕΙΕΣ ΚΥΚΛΩΜΑΤΩΝ

Α/Α	ΠΕΡΙΓΡΑΦΗ ΚΥΚΛΩΜΑΤΟΣ	ΠΛΗΡΟΦΟΡΙΕΣ ΚΑΛΩΔΙΩΝ					Τροφοδοτ. σημεία	ΠΛΗΡΟΦΟΡΙΕΣ ΦΟΡΤΙΟΥ					ΠΡΟΣΤΑΣΙΑ ΑΠΟ ΥΠΕΡΕΝΤΑΣΗ				Δ/Κ ΔΙΑΡΡΟΗΣ (RCD)		
		ΤΥΠΟΣ	Αριθ. αγωγών	Διατομή αγωγ (φάσεις)	Διατομή αγωγ (γείωση)	Περιγραφή σωλήνα		Εγκατεστημένη Ισχύς	συνΦ	Φαινόμενη Ισχύς	Συντελεστής Ταυτοχρ/σμού	Μέγιστη Ζήτηση	Τύπος	χαρακτ. καμπύλη	Ονομ. Ένταση (In) [A]	Ικανοτητα διακοπής [kA]	Ονομ. Ένταση [A]	Ονομ. Ευαισθησία [mA]	Τύπος
1	ΓΠ ΠΑΡΟΧΗ ΔΕΗ	J1VV-R	5	10.00	10.00	Πλαστ. σωλήνας σπιράλ Ø32	34	26.57kW	0.98	26.57kW	0.63	16.90kVA	Κοχλιωτή Ασφ.		3x25A				
2	ΓΠ.01 Υ/Π ΟΡΟΦΟΥ	J1VV-U	5	6.00	6.00	Πλαστ. σωλήνας σπιράλ Ø29	1	8.64kW	0.98	8.64kW	0.64	5.61kVA							
3	ΓΠ.02 Εστίες κουζίνας	H05VV-U	5	2.50	2.50		1	6.00kW	1.00	6.00kW	0.50	3.00kVA	Αυτομ.Ασφάλεια	C	3x20A	6kA	4x40A	30mA	AC
4	ΓΠ.03 Φούρνος	H07V-U	3	4.00	4.00	Πλαστ. σωλήνας σπιράλ Ø21	1	2.00kW	1.00	2.00kW	0.50	1.00kVA	Αυτομ. Ασφάλεια	C	25A	6kA	4x40A	30mA	AC
5	ΓΠ.04 Πλυντ. Ρούχων	H05VV-U	3	2.50	2.50		1	2.00kW	0.95	2.00kW	0.50	1.05kVA	Αυτομ.Ασφάλεια	C	16A	6kA	4x40A	30mA	AC
6	ΓΠ.05 Πλυντ. Πιάτων	H05VV-U	3	2.50	2.50		1	1.50kW	0.95	1.50kW	0.50	0.79kVA	Αυτομ.Ασφάλεια	C	16A	6kA	4x40A	30mA	AC
7	ΓΠ.06 Ψυγείο	H05VV-U	3	2.50	2.50		1	1.00kW	1.00	1.00kW	1.00	1.00kVA	Αυτομ.Ασφάλεια	C	16A	6kA	4x40A	30mA	AC
8	ΓΠ.07 Κλιματιστικό	H05VV-U	3	2.50	2.50		1	1.50kW	0.95	1.50kW	0.70	1.11kVA	Αυτομ.Ασφάλεια	C	16A	6kA	4x40A	30mA	AC
9	ΓΠ.08 Πρίζα πάγκου (1)	H05VV-U	3	2.50	2.50		1	1.00kW	1.00	1.00kW	0.85	0.85kVA	Αυτομ.Ασφάλεια	C	16A	6kA	4x40A	30mA	AC
10	ΓΠ.09 Πρίζα πάγκου (2)	H05VV-U	3	2.50	2.50		1	1.00kW	1.00	1.00kW	0.85	0.85kVA	Αυτομ.Ασφάλεια	C	16A	6kA	4x40A	30mA	AC
11	ΓΠ.10 Ρ/Δ Σαλονιού	H07V-U	3	2.50	2.50	Πλαστ. σωλήνας σπιράλ Ø16	5	1.00kW	1.00	1.00kW	0.85	0.85kVA	Αυτομ.Ασφάλεια	C	16A	6kA	4x40A	30mA	AC
12	ΓΠ.11 Φ/Σ Σαλονιού	H07V-U	3	1.50	1.50	Πλαστ. σωλήνας σπιράλ Ø13.5	9	0.47kW	1.00	0.47kW	0.85	0.40kVA	Αυτομ.Ασφάλεια	C	10A	6kA	4x40A	30mA	AC
13	ΓΠ.12 Φ/Σ Ισογείου	H07V-U	3	1.50	1.50	Πλαστ. σωλήνας σπιράλ Ø13.5	11	0.46kW	1.00	0.46kW	0.85	0.39kVA	Αυτομ.Ασφάλεια	C	10A	6kA	4x40A	30mA	AC

Σχεδίαση: ΠΚ Ημερομηνία: 27/12/2020	ΘΚ ΗΛΕΚΤΡΙΚΗ ΟΕ ΗΛΕΚΤΡΙΚΑ ΕΡΓΑ ΤΗΛ: 2310 244244, email: tkelec@gmail.com	ΕΡΓΟ: ΚΑΤΟΙΚΙΑ 2 ΟΡΟΦΩΝ ΠΕΛΑΤΗΣ: ΓΕΩΡΓΙΟΥ ΚΑΤΑΣΚΕΥΕΣ ΑΕ	Λίστα κυκλωμάτων
			φύλλο: 1 από: 2

ΑΡΧΕΙΟ SEE : παράδειγμα03_ΔιώροφηΚατοικια

Πίνακας : ΥΠ

ΛΕΠΤΟΜΕΡΕΙΕΣ ΚΥΚΛΩΜΑΤΩΝ

Α/Α	ΠΕΡΙΓΡΑΦΗ ΚΥΚΛΩΜΑΤΟΣ	ΠΛΗΡΟΦΟΡΙΕΣ ΚΑΛΩΔΙΩΝ					Τροφοδοτ. σημεία	ΠΛΗΡΟΦΟΡΙΕΣ ΦΟΡΤΙΟΥ					ΠΡΟΣΤΑΣΙΑ ΑΠΟ ΥΠΕΡΕΝΤΑΣΗ				Δ/Κ ΔΙΑΡΡΟΗΣ (RCD)		
		ΤΥΠΟΣ	Αριθ. αγωγών	Διατομή αγωγ (φάσεις)	Διατομή αγωγ (γείωση)	Περιγραφή σωλήνα		Εγκατεστημένη Ισχύς	συνΦ	Φαινόμενη Ισχύς	Συντελεστής Ταυτοχρ/σμού	Μέγιστη Ζήτηση	Τύπος	χαρακτ. καμπύλη	Ονομ. Ένταση (In) [A]	Ικανοτητα διακοπής [kA]	Ονομ. Ένταση [A]	Ονομ. Ευαισθησία [mA]	Τύπος
14	ΓΠ.01 ΑΠΟ Γ.Π.	J1VV-U	5	6.00	6.00	Πλαστ. σωλήνας σπιράλ Ø29	30	8.64kW	0.98	8.64kW	0.64	5.61kVA	Αυτομ.Ασφάλεια	B	3x25A	6kA	4x25A	30mA	AC
15	ΥΠ.01 Θερμοσίφωνο	H05VV-U	5	2.50	2.50		1	4.00kW	1.00	4.00kW	0.50	2.00kVA	Αυτομ.Ασφάλεια	C	3x20A	6kA	4x25A	30mA	AC
16	ΥΠ.02 Κλιματιστικό (Δ1)	H07V-U	3	2.50	2.50	Πλαστ. σωλήνας σπιράλ Ø16	1	1.50kW	0.95	1.50kW	0.70	1.11kVA	Αυτομ.Ασφάλεια	C	16A	6kA	4x25A	30mA	AC
17	ΥΠ.03 Κλιματιστικό (Δ2)	H07V-U	3	2.50	2.50	Πλαστ. σωλήνας σπιράλ Ø16	1	1.50kW	0.95	1.50kW	0.70	1.11kVA	Αυτομ.Ασφάλεια	C	16A	6kA	4x25A	30mA	AC
18	ΥΠ.04 Πρίζες (Δωμάτιο1)	H07V-U	3	2.50	2.50	Πλαστ. σωλήνας σπιράλ Ø16	4	0.40kW	1.00	0.40kW	0.85	0.34kVA	Αυτομ.Ασφάλεια	C	16A	6kA	4x25A	30mA	AC
19	ΥΠ.05 Πρίζες (Δωμάτιο2)	H07V-U	3	2.50	2.50	Πλαστ. σωλήνας σπιράλ Ø16	5	0.50kW	1.00	0.50kW	0.85	0.42kVA	Αυτομ.Ασφάλεια	C	16A	6kA	4x25A	30mA	AC
20	ΥΠ.06 Φ/Σ Δωματίων	H07V-U	3	1.50	1.50	Πλαστ. σωλήνας σπιράλ Ø13.5	9	0.33kW	1.00	0.33kW	0.85	0.28kVA	Αυτομ.Ασφάλεια	C	10A	6kA	4x25A	30mA	AC
21	ΥΠ.07 Φωτ. & Ρ/Δ Ορόφου	H07V-U	3	1.5	1.5	Πλαστ. σωλήνας σπιράλ Ø13.5	9	0.41kW	1.00	0.41kW	0.85	0.35kVA	Αυτομ.Ασφάλεια	C	10A	6kA	4x25A	30mA	AC

Σχεδίαση: ΠΚ Ημερομηνία: 27/12/2020	ΘΚ ΗΛΕΚΤΡΙΚΗ ΟΕ ΗΛΕΚΤΡΙΚΑ ΕΡΓΑ ΤΗΛ: 2310 244244, email: tkelec@gmail.com	ΕΡΓΟ: ΚΑΤΟΙΚΙΑ 2 ΟΡΟΦΩΝ ΠΕΛΑΤΗΣ: ΓΕΩΡΓΙΟΥ ΚΑΤΑΣΚΕΥΕΣ ΑΕ	Λίστα κυκλωμάτων
			φύλλο: 2 από: 2

ΑΡΧΕΙΟ SEE : παράδειγμα03_ΔιώροφηΚατοικια

Είδος	Τεμάχια
Εγκαταστάσεις	
Γενικός Πίνακας	1
Δ/Κ αλλε-ρετούρ	8
Δ/Κ αλλε-ρετούρ διπλός	2
Δ/Κ Απλός	5
Δ/Κ Διπλός	8
Δ/Κ Τριπλός	3
Εστίες κουζίνας	1
Θερμοσίφωνο	1
Κλιματιστικό τοίχου	3
Πλυντήριο Πιάτων	1
Πλυντήριο Ρούχων	1
Πρίζα Η/Υ	3
Πρίζα τηλεόρασης	3
Πρίζα τηλεφώνου	3
Ρ/Δ Απλός	16
Ρ/Δ Ενισχυμένος (στεγανός)	2
Υ/Π Ορόφου	1
Φ/Σ 2 κυκλωμάτων	8
Φ/Σ Οροφ. Κρεμαστό	3
Φ/Σ Οροφ.Στεγανό	4
Φ/Σ Οροφής	6
Φ/Σ Τοίχου (κυκλικό)	5
Φ/Σ Τοίχου Στεγανό (κυκλικό)	8
Φ/Σ Φθορισμού Τετράγ.	2
Φούρνος	1
Ψυγείο	1

Είδος	Τεμάχια

Σχεδίαση: ΠΚ
Ημερομηνία: 7/3/2020

ΘΚ ΗΛΕΚΤΡΙΚΗ ΟΕ
ΗΛΕΚΤΡΙΚΑ ΕΡΓΑ
ΤΗΛ: 2310 244244, email: tkelec@gmail.com

ΕΡΓΟ: ΚΑΤΟΙΚΙΑ 2 ΟΡΟΦΩΝ
ΠΕΛΑΤΗΣ: ΓΕΩΡΓΙΟΥ ΚΑΤΑΣΚΕΥΕΣ ΑΕ

Λίστα επιμέτρησης Ειδών

ΑΡΧΕΙΟ SEE: παράδειγμα03_ΔιώροφηΚατοικια

Ποσότητα		Περιγραφή
ΕΗΕ-Οδευση καλωδίων		
12.80	μετ	Πλαστ. σωλήνας σπιράλ Ø29, (ελαφρού τύπου)
10.21	μετ	Πλαστ. σωλήνας σπιράλ Ø21, (ελαφρού τύπου)
127.81	μετ	Πλαστ. σωλήνας σπιράλ Ø16, (ελαφρού τύπου)
160.03	μετ	Πλαστ. σωλήνας σπιράλ Ø13.5, (ελαφρού τύπου)
11.13	μετ	Πλαστ. σωλήνας σπιράλ Ø32, (ελαφρού τύπου)
ΕΗΕ-Πίνακας		
2.00	τεμ	Χωνευτός πίνακας 1 σειράς (12 στοιχείων)
ΕΗΕ-Υλικά διάφορα		
44.00	τεμ	Κουτί διακόπτου στρόγγυλο, .
64.00	τεμ	Κουτί διακλάδωσης χωνευτό στρόγγυλο, .
Ασφαλειοθήκες		
1.00	τεμ.	Ασφαλειοθήκη STI, 3P, 400V, για φυσίγγιο ασφαλειών 8,5x31,5
Δ/Κ Διαρροής		
1.00	τεμ.	Δ/Κ Διαρροής iID, 25A-30mA (3P+N), τύπου AC, 400-415V
2.00	τεμ.	Δ/Κ Διαρροής iID, 40A-30mA (3P+N), τύπου AC, 400-415V
Δ/Κ Μικροαυτόματοι (MCB)		
2.00	τεμ.	Αυτόματη ασφάλεια iC60N 20A - 6kA (C), 3P
1.00	τεμ.	Αυτόματη ασφάλεια iC60N 25A - 6kA (C), 1P
11.00	τεμ.	Αυτόματη ασφάλεια iC60N 16A - 6kA (C), 1P
4.00	τεμ.	Αυτόματη ασφάλεια iC60N 10A - 6kA (C), 1P
1.00	τεμ.	Αυτόματη ασφάλεια iC60N 25A - 6kA (C), 3P
Δ/Κ Ράγας		
1.00	τεμ.	Ραγοδιακόπτης iSW, 32A-4P-415V AC
1.00	τεμ.	Ραγοδιακόπτης iSW, 32A-2P-415V AC
2.00	τεμ.	Ραγοδιακόπτης iSW, 32A-3P-415V AC
1.00	τεμ.	Ραγοδιακόπτης iSW, 40A-3P-415V AC
1.00	τεμ.	Ραγοδιακόπτης iSW, 20A-4P-415V AC
Μπουτόν & Λυχνίες ράγας		
2.00	τεμ.	Διπλή ενδεικτική λυχνία iIL, κόκκινη/πράσινη, 110 - 230 V AC
Καλώδια ΕΗΕ		
23.01	μετ	Καλώδιο γενικής χρήσης H05 VV-U 5G2,5
160.03	μετ	Καλώδιο γενικής χρήσης H07 V-U 1x1,5 (καφέ)
160.03	μετ	Καλώδιο γενικής χρήσης H07 V-U 1x1,5 (μπλέ)
160.03	μετ	Καλώδιο γενικής χρήσης H07 V-U 1x1,5 (κιτρινο/πράσινο)
127.81	μετ	Καλώδιο γενικής χρήσης H07 V-U 1x2,5 (καφέ)
127.81	μετ	Καλώδιο γενικής χρήσης H07 V-U 1x2,5 (μπλέ)
127.81	μετ	Καλώδιο γενικής χρήσης H07 V-U 1x2,5 (κιτρινο/πράσινο)
10.21	μετ	Καλώδιο γενικής χρήσης H07 V-U 1x4 (καφέ)
10.21	μετ	Καλώδιο γενικής χρήσης H07 V-U 1x4 (μπλέ)

Ποσότητα		Περιγραφή
10.21	μετ	Καλώδιο γενικής χρήσης H07 V-U 1x4 (κιτρινο/πράσινο)
55.13	μετ	Καλώδιο γενικής χρήσης H05 VV-U 3G2,5
Καλώδια ισχύος		
11.13	μετ	Καλώδιο ισχύος J1 VV-R 5G10
12.80	μετ	Καλώδιο ισχύος J1 VV-U 5G6

ΘΚ ΗΛΕΚΤΡΙΚΗ ΟΕ
ΗΛΕΚΤΡΙΚΑ ΕΡΓΑ
ΤΗΛ: 2310 244244, email: tkelec@gmail.com

ΘΚ ΗΛΕΚΤΡΙΚΗ ΟΕ
ΗΛΕΚΤΡΙΚΑ ΕΡΓΑ

ΕΡΜΟΥ 15 - 54670 ΘΕΣ/ΝΙΚΗ
ΤΗΛ: 2310 244244, email: tkelec@gmail.com

Ηλεκτρολόγος : ΘΩΜΑΣ ΚΑΤΣΑΡΟΣ
Αριθ. Αδείας : Θ100

Δ/νση Ακινήτου : ΠΑΠΑΓΟΥ 15 ΧΑΡΙΛΑΟΥ

Ιδιοκτήτης : ΝΙΚΟΣ ΓΕΩΡΓΙΟΥ
Χρήστης : ΠΑΥΛΟΣ ΙΩΑΝΝΟΥ

Ανάλυση εγκατεστημένης ισχύος

Περιγραφή	Τάση (V)	Ισχύς	Τεμ.	Συν.Ισχύς (kW)
Φωτιστικά				
Φ/Σ 2 κυκλωμάτων	230V	60W	8	0.48
Φ/Σ Οροφ. Κρεμαστό	230V	30W	1	0.03
Φ/Σ Οροφ. Κρεμαστό	230V	50W	2	0.10
Φ/Σ Οροφ.Στεγανό	230V	30W	4	0.12
Φ/Σ Οροφής	230V	20W	1	0.02
Φ/Σ Οροφής	230V	30W	3	0.09
Φ/Σ Οροφής	230V	50W	2	0.10
Φ/Σ Τοίχου (κυκλικό)	230V	30W	5	0.15
Φ/Σ Τοίχου Στεγανό (κυκλικό)	230V	30W	8	0.24
Φ/Σ Φθορισμού Τετράγ.	230V	72W	2	0.14
Συσκευές				
Εστίες κουζίνας	230V	6000W	1	6.00
Θερμοσίφωνο	230V	4000W	1	4.00
Κλιματιστικό τοίχου	230V	1500W	3	4.50
Πλυντήριο Πιάτων	230V	1500W	1	1.50
Πλυντήριο Ρούχων	230V	2000W	1	2.00
Φούρνος	230V	2000W	1	2.00
Ψυγείο	230V	1000W	1	1.00
Ρευματοδότες				
Ρ/Δ Απλός	230V	100W	11	1.10
Ρ/Δ Απλός	230V	200W	5	1.00
Ρ/Δ Ενισχυμένος (στεγανός)	230V	1000W	2	2.00

	Φωτισμός	Ρευματοδότες	Ηλεκτρικές Συσκευές	Ηλεκτρικές Μηχανές	Λοιπά (ασθενή, κλπ)	ΣΥΝΟΛΙΚΗ ΙΣΧΥΣ
Εγκατεστημένη Ισχύς (kW) :	1.47	4.10	21.00		0.00	26.57
Ισχύς Ταυτοχρονισμού (kW) :	*1.25*	*3.49*	*12.60*		*0.00*	*17.34*

ΘΚ ΗΛΕΚΤΡΙΚΗ ΟΕ
ΗΛΕΚΤΡΙΚΑ ΕΡΓΑ
ΕΡΜΟΥ 15 - 54670 ΘΕΣ/ΝΙΚΗ
ΤΗΛ: 2310 244244, email: tkelec@gmail.com

Πρός: ΓΕΩΡΓΙΟΥ ΚΑΤΑΣΚΕΥΕΣ ΑΕ
Υπ' Οψη: ΠΑΥΛΟΣ ΓΕΩΡΓΙΟΥ
Εργο: ΚΑΤΟΙΚΙΑ 2 ΟΡΟΦΩΝ
ΗΛΕΚΤΡΙΚΗ ΕΓΚΑΤΑΣΤΑΣΗ

Ημερομηνία:
Τοποθεσία: ΠΥΛΑΙΑ ΘΕΣ/ΝΙΚΗΣ

Αξιότιμε κύριε ?,

Σε συνέχεια της συζήτησης μας, υποβάλλουμε τη πρόταση μας σχετικά με τη κατασκευή της ηλεκτρικής εγκατάστασης ?περιγραφή ακινήτου ? θέση ακινήτου.

Επισυνάπτονται :
1. Οικονομική προσφορά
2. Περιγραφή εργασιών

Τρόπος πληρωμής : - ? % προκαταβολή με την ανάθεση εργου
- ? το υπόλοιπο ???????
Χρόνος αποπεράτωσης : 15 εργάσιμες ημέρες από την ανάθεση
Ισχύς προσφοράς : μέχρι ?ημερομηνία

Παραμένουμε στη διάθεση σας για οποιαδήποτε συμπληρωματική πληροφορία θελήσετε.

Με τιμή

ΘΚ ΗΛΕΚΤΡΙΚΗ ΟΕ
ΗΛΕΚΤΡΙΚΑ ΕΡΓΑ
ΕΡΜΟΥ 15 - 54670 ΘΕΣ/ΝΙΚΗ
ΤΗΛ: 2310 244244, email: tkelec@gmail.com

Εργο : ΚΑΤΟΙΚΙΑ 2 ΟΡΟΦΩΝ
ΗΛΕΚΤΡΙΚΗ ΕΓΚΑΤΑΣΤΑΣΗ

Τοποθεσία : ΠΥΛΑΙΑ ΘΕΣ/ΝΙΚΗΣ
Πελάτης : ΓΕΩΡΓΙΟΥ ΚΑΤΑΣΚΕΥΕΣ ΑΕ

ΟΙΚΟΝΟΜΙΚΗ ΠΡΟΣΦΟΡΑ

Περιγραφή	Ποσότητα	Τιμή	Σύνολο
Παροχές (ανά τεμ)			
Πρίζα ενισχυμένη, 2500W, Καλώδιο H05VV-U 3x2.5 σε σωλήνα Φ16	2.00 τεμ	0.00	0.00
Πρίζα απλή, 200W, Καλώδιο H05VV-U 3x2.5 σε σωλήνα Φ16	16.00 τεμ	0.00	0.00
Φωτιστικό σημείο απλό, Καλώδιο H07V-U 3x1.5 σε σωλήνα Φ13.5	36.00 τεμ	0.00	0.00
Παροχή Κλιματιστικού, Καλώδιο HO5VV-U 3x2.5 σε σωλήνα Φ16	3.00 τεμ	0.00	0.00
Παροχή Ηλεκτρικής Συσκευής, Καλώδιο HO5VV-U 3x2.5 σε σωλήνα Φ16	3.00 τεμ	0.00	0.00
Παροχή θερμοσιφώνου, Καλώδιο HO5VV-U 3x4 σε σωλήνα Φ20	1.00 τεμ	0.00	0.00
Παροχή κουζίνας, Καλώδιο HO5VV-U 3x6 σε σωλήνα Φ20	2.00 τεμ	0.00	0.00
Πίνακας			
Αυτόματη Ασφάλεια 1x10A	4.00 τεμ	0.00	0.00
Αυτόματη Ασφάλεια 1x16A	11.00 τεμ	0.00	0.00
Αυτόματη Ασφάλεια 1x25A	1.00 τεμ	0.00	0.00
Ραγοδιακόπτης 2x32A	1.00 τεμ	0.00	0.00
Αυτόματη Ασφάλεια 3x20A	2.00 τεμ	0.00	0.00
Ρελέ Διαφυγής 4x25A, 30mA	1.00 τεμ	0.00	0.00
Ραγοδιακόπτης 4x32A	1.00 τεμ	0.00	0.00
Ραγοδιακόπτης 4x25A	1.00 τεμ	0.00	0.00
Ραγοδιακόπτης 3x40A	1.00 τεμ	0.00	0.00
Ασφάλεια 3x35A	1.00 τεμ	0.00	0.00
Ραγοδιακόπτης 3x25A	2.00 τεμ	0.00	0.00
Αυτόματη Ασφάλεια 3x25A	1.00 τεμ	0.00	0.00
Ρελέ Διαφυγής 4x40A, 30mA	2.00 τεμ	0.00	0.00
Πίνακας χωνευτός 1 σειράς	2.00 τεμ	0.00	0.00

		Σύνολο :	0.00
Εκπτωση	0 % : -0.00	Τιμή Προσφοράς:	0.00
ΦΠΑ	24 % : 0.00	Τελικό ποσό:	0.00

ΕΙΔΙΚΟ ΕΝΤΥΠΟ ΠΛΗΡΟΦΟΡΙΩΝ ΕΓΚΑΤΑΣΤΑΤΗ ΗΛΕΚΤΡΟΛΟΓΟΥ

(Παράγραφος 5,Αρθρο 12, Προεδρικό Διάταγμα 108/12-6-2013 (ΦΕΚ Α' 141/2013), σε εφαρμογή του Αρθρου 23 του Ν.3844/3-5-2010 (ΦΕΚ Α' 63/2010)

Στοιχεία Εγκαταστάτη Ηλεκτρολόγου

Ονοματεπώνυμο : ΘΩΜΑΣ ΚΑΤΣΑΡΟΣ

Διεύθυνση έδρας : ΕΡΜΟΥ 15

ΔΟΥ : Α' ΘΕΣ/ΚΗΣ ΑΦΜ : 800202020

Τηλέφωνο : 2310 244244 Fax : -

Email : katsT@gmail.com

Στοιχεία Επαγγελματικής Άδειας

Αριθμός : Θ100 Ειδικότητα : Α Ομάδα : 1ης

Εκδούσα Αρχή : ΠΕΡΙΦ.ΘΕΣ/ΚΗΣ

Επαγ/τικό Σωματείο : ΣΕΗ ΘΕΣ/ΝΙΚΗΣ

Αρ.Ενιαίου μητρώου : 223344

Επιμελητήριο : ΕΜΠΟΡΙΚΟ

Αρ. Μητρώου Επιμ : ΑΜ1209

Στοιχεία Εταιρείας [2]

Επωνυμία : ΘΚ ΗΛΕΚΤΡΙΚΗ ΟΕ

Διεύθυνση έδρας : ΕΡΜΟΥ 15 - 54670 ΘΕΣ/ΝΙΚΗ

ΔΟΥ : Α' ΘΕΣ/ΚΗΣ ΑΦΜ : 800506070

Τηλέφωνο : 2310 244244 Fax : 2310 255255

Email : tkelec@gmail.com

Επιμελητήριο : ΕΜΠΟΡΟΒΙΟΜΗΧΑΝΙΚΟ

Αρ. Μητρώου Επιμ : ΑΜ300564

Κανονισμοί/Πρότυπα Εκτέλεσης της Εγκατάστασης [3]

(Παρεχόμενης Υπηρεσίας)

- ☐ Κ.Ε.Η.Ε.[4]
- ☐ ΚΥΑ-ΦΑ 50/12081/642/2006 (ΦΕΚ Β' 1222/2006) "Ρελέ & Θεμελιακή"
- ☐ ΥΑ-Φ50/503/168/2011 (ΦΕΚ Β' 844/2011) "Νέα ΥΔΕ"
- ☐ ΥΑ-Φ7.5/1816/88/2004 (ΦΕΚ Β' 470/2004) "Πρότυπο ΕΛΟΤ HD 384 & Χρόνοι Επανέλεγχου ΕΗΕ"
- ☐ ΚΥΑ-4120/819/2012 (ΦΕΚ Β' 2776/2012) "κανονισμός ΕΔΗΕ" [5]
- ☐ 'Αλλοι Κανονισμοί/Πρότυπα: -

-

Στοιχεία Παρεχόμενης Υπηρεσίας

Τιμοκατάλογος Παροχής Υπηρεσιών/Προσφορά: [1]

1.
2.
3.
4.
5.
6.
7.
8.
9.
10.
11.
12.
13.
14.
15.
16.
17.
18.
19.
20.
21.
22.
23.
24.
25.
26.
27.

Επισυνάπτεται αναλυτικός Τιμοκατάλογος

Στίς τιμές περιλαμβάνεται ο νόμιμος ΦΠΑ

- Παρέχεται εγγύηση καλής λειτουργίας στις παραπάνω περιγραφόμενες εργασίες, βάση του άρθρου 3 του Ν.4483/1965, όπως ισχύει κάθε φορά.
- Οι παραπάνω περιγραφόμενες εργασίες, καλύπτονται από την ασφαλιστική εταιρεία ΕΘΝΙΚΗ με ασφάλιση επαγγελματικής ευθύνης βάση του Π.Δ. 108/2013, άρθρο 12, παρ.6. [6]

Ο παραλαβών

(Ονοματεπώνυμο ολογράφως & Υπογραφή)

ΝΙΚΟΣ ΓΕΩΡΓΙΟΥ

Ο αδειούχος εγκαταστάτης ηλεκτρολόγος

(Σφραγίδα - Υπογραφή)

ΘΩΜΑΣ ΚΑΤΣΑΡΟΣ
ΗΛΕΚΤΡΙΚΕΣ ΕΓΚΑΤ/ΣΕΙΣ
ΑΡΙΘΜ. ΑΔΕΙΑΣ : Θ100
ΕΡΜΟΥ 15 - 54670 ΘΕΣ/ΝΙΚΗ
Τηλ : 2310 244244 , FAX : -
ΑΦΜ: 800202020 - ΔΟΥ : Α' ΘΕΣ/ΚΗΣ

(Τόπος) ΘΕΣ/ΝΙΚΗ (Ημερομηνία) 18/12/2020

1. *Συμπληρώστε εφόσον δεν επισυνάψετε άλλο τιμοκατάλογο ή αναλυτική προσφορά.*
2. *Συμπληρώστε εφόσον δεν πρόκειται για ατομική επιχείρηση.*
3. *Έχετε το διαίωμα να επιλέξετε πολλαπλά πρότυπα εφόσον τροποιήσατε μέρος μιας εγκατάστασης ή οποία κατασκευάστηκε με τον Κ.Ε.Η.Ε.*
4. *Επιλέξτε μόνο σε περίπτωση επανελέγχου εγκατάστασης κατασκευασμένης με τον Κ.Ε.Η.Ε. στην οποία ΔΕΝ πραγματοποιήσατε καμία εργασία τροποποίησης ή προσθήκης.*
5. *Κανονισμός Εσωτερικών Δικτύων Ηλεκτρονικών Επικοινωνιών (Τηλεφωνία, Δίκτυα υπολογιστών, Συστήματα ασφαλείας κ.λ.π.).*
6. *Η ασφάλιση επαγγελματικής ευθύνης είναι προαιρετική, θα καταστεί υποχρεωτική με μελλοντική έκδοση Υπ.Απόφ. βάση του Ν. 3844/2010 άρθρο 24 παράγραφος 5.*

ΘΚ ΗΛΕΚΤΡΙΚΗ ΟΕ
ΗΛΕΚΤΡΙΚΑ ΕΡΓΑ

ΕΡΜΟΥ 15 - 54670 ΘΕΣ/ΝΙΚΗ
ΤΗΛ: 2310 244244, email: tkelec@gmail.com

ΤΙΜΟΚΑΤΑΛΟΓΟΣ ΥΠΗΡΕΣΙΩΝ

Περιγραφή	Τιμή
Παροχές (ανά τεμ)	
Πρίζα ενισχυμένη, 2500W	0.00 /τεμ
Πρίζα απλή, 200W	0.00 /τεμ
Φωτιστικό σημείο απλό	0.00 /τεμ
Παροχή Κλιματιστικού	0.00 /τεμ
Παροχή Ηλεκτρικής Συσκευής	0.00 /τεμ
Παροχή θερμοσιφώνου	0.00 /τεμ
Παροχή κουζίνας	0.00 /τεμ
Πίνακας	
Αυτόματη Ασφάλεια 1x10A	0.00 /τεμ
Αυτόματη Ασφάλεια 1x16A	0.00 /τεμ
Αυτόματη Ασφάλεια 1x25A	0.00 /τεμ
Ραγοδιακόπτης 2x32A	0.00 /τεμ
Αυτόματη Ασφάλεια 3x20A	0.00 /τεμ
Ρελέ Διαφυγής 4x25A, 30mA	0.00 /τεμ
Ραγοδιακόπτης 4x32A	0.00 /τεμ
Ραγοδιακόπτης 4x25A	0.00 /τεμ
Ραγοδιακόπτης 3x40A	0.00 /τεμ
Ασφάλεια 3x35A	0.00 /τεμ
Ραγοδιακόπτης 3x25A	0.00 /τεμ
Αυτόματη Ασφάλεια 3x25A	0.00 /τεμ
Ρελέ Διαφυγής 4x40A, 30mA	0.00 /τεμ
Πίνακας χωνευτός 1 σειράς	0.00 /τεμ

Περιγραφή	Τιμή

ΔΕΔΔΗΕ

Διανομή

ΠΕΡΙΟΧΗ: ΑΝΑΤ. ΘΕΣ/ΚΗΣ
ΠΡΑΚΤΟΡΕΙΟ: ΠΥΛΑΙΑΣ

ΑΙΤΗΣΗ ΗΛΕΚΤΡΟΔΟΤΗΣΗΣ

Τύπου Α'

(για νέες παροχές)

ΑΡΙΘ.ΑΗ :
Δ/ΜΗ-ΒΙΒΛΙΟ :
ΑΡ. ΚΑΤΑΝΑΛ :
ΧΡΗΣΗ ΡΕΥΜΑΤΟΣ :

(1) ΣΤΟΙΧΕΙΑ ΑΙΤΟΥΝΤΟΣ

Ονοματεπώνυμο ΚΑΤΑΝΑΛΩΤΗ : ΠΑΥΛΟΣ ΙΩΑΝΝΟΥ Ημερομηνία 27/12/2020

ΙΔΙΟΚΤΗΤΗ : ΝΙΚΟΣ ΓΕΩΡΓΙΟΥ Τηλέφωνο(*)

ΔΙΕΥΘΥΝΣΗ ΑΙΤΟΥΝΤΟΣ : Υπογραφή

(2) ΣΤΟΙΧΕΙΑ ΤΟΥ ΠΡΟΣ ΗΛΕΚΤΡΟΔΟΤΗΣΗ ΑΚΙΝΗΤΟΥ

Δήμος-Κοινότητα ΘΕΣ/ΚΙΝΗ Συνοικία: ΧΑΡΙΛΑΟΥ

Διεύθυνση ΠΑΠΑΓΟΥ 15 Τηλέφωνο :

Μεταξύ των οδών

Το ακίνητο κατοικείται ΝΑΙ - ΟΧΙ Διαμονή ΜΟΝΙΜΗ - ΕΠΟΧΙΑΚΗ

Απόσταση ακινήτου από δίκτυο Χ.Τ. μ.

Υπάρχουν Μετρητές : Μονοφ. - Τριφ. -

Απαιτούνται Μετρητές :

Απλής εγγραφής : Οικιών: >> - >> -
Καταστ/των: >> - >> -
Κινήσεως: >> - >> -

Απλής εγγραφής με πρόσθετη εξυπηρέτηση >> - >> -

>> >> χωρίς >> >> >> - >> -

ΑΙΤΟΥΜΕΝΗ ΙΣΧΥΣ	HP	KW	Φάσεις
Φωτισμός	-	-	-
Οικιακές συσκευές	-	-	-
Θέρμανση	-	-	-
Κινητήρες	-	-	-
Ανελκυστήρες	-	-	-
Επαγγ. Ψυγεία	-	-	-
Ηλεκτροσυγκολλήσεις	-	-	-
ΣΥΝΟΛΟ	-	-	
Συμφωνημένη ισχύς με συνφ. - ΣΣΙ	- KW		
Ισχύς μεγαλύτερου κινητήρα	-		

(*) Εφόσον για τη μελέτη της παροχής σας είναι απαραίτητο να επισκεφτεί τεχνικός μας το πρός ηλεκτροδότηση ακίνητο θα σας ειδοποιήσουμε στο τηλέφωνο που δηλώσατε ώστε να προσδιοριστεί, από κοινού, ημέρα και ώρα της επίσκεψης («ραντεβού»).

⌦ Σας ενημερώνουμε ότι η εταιρεία μας θα καταρτίσει και θα σας αποστείλει τη σχετική Προσφορά σύνδεσης των εγκαταστάσεων σας με το Δίκτυο Διανομής Χαμηλής Τάσης (ΧΤ) εντος 15 εργάσιμων ημερών ή, εάν απαιτείται η κατασκευή νέου υποσταθμού υποβιβασμού Μέσης πρός Χαμηλή Τάση, εντός 20 εργάσιμων ημερών, από την ημερομηνία της παρούσης αίτησης, σύμφωνα με την απόφαση ΥΠΑΝ υπ' αριθμ. Δ5/ΗΛ/Β/Φ1.10/6636/26.03.2007 (ΦΕΚ Β' 440/30.03.2077). Σημειώνουμε ότι το υπόψη χρονικό διάστημα αφορά χρόνους ευθύνης της εταιρείας μας (ανεξαρτήτως εάν οι εργασίες εκτελεσθούν από συνεργείο προσωπικού της εταιρείας μας ή συνεργαζόμενων εργολάβων), και δεν περιλαμβάνει τυχόν καθυστερήσεις υπαιτιότητάς σας ή τρίτων.

⌦ Η Ρυθμιστική Αρχή Ενέργειας (ΡΑΕ, www.rae.gr), ανεξάρτητη αρχή επιφορτισμένη με την εποπτεία των αγορών ενέργειας, διεξάγει έρευνα σχετικά με τα θέματ που αφορούν στην σύνδεση πελατών στο Δίκτυο Διανομής. Η έρευνα διενεργείται τηλεφωνικά ή μέσω e-mail και σκοπό έχει να καταγραφούν οι απόψεις των πελατών σχετικά με τη διαδικασία σύνδεσης, από την υποβολή αίτησης ηλεκτροδότησης έως την τοποθέτηση του μετρητή. Η έρευνα γίνεται δειγματοληπτικά και η διάρκεια της δεν υπερβαίνει τα 15 λεπτά.

Συμφωνείτε να δοθούν στη ΡΑΕ στοιχεία σχετικά με την παρούσα αίτηση σας (ονοματεπώνυμο, στοιχεία επικοινωνίας, χρόνοι διεκπεραίωσης της αίτησης), με σκοπό να χρησιμοποιηθούν εσωτερικά από τη ΡΑΕ και αποκλειστικά για την παραπάνω έρευνα ;

☐ ΝΑΙ ☐ ΟΧΙ (υπογραφή)

Πρωτόκολλο Ελέγχου Ηλεκτρικής Εγκατάστασης κατά ΕΛΟΤ HD 384

Πρωτόκολλο ελέγχου Νο 15 με βάση το πρότυπο ΕΛΟΤ HD 384 & την Κ.Υ.Α. Φ Α' 50/12081/642/26.07.2006	**Ιδιοκτήτης** ☑ **Χρήστης** ☐ ΝΙΚΟΣ ΓΕΩΡΓΙΟΥ	**Αρ. παροχής:** - **Διεύθυνση:** ΠΑΠΑΓΟΥ 15 44567 ΧΑΡΙΛΑΟΥ
Αρχικός Έλεγχος ☐ **Επανέλεγχος** ☐	**Ηλεκτρολόγος εγκαταστάτης** ΘΩΜΑΣ ΚΑΤΣΑΡΟΣ	**Αριθ. Άδειας/βεβ. αναγγελίας:** Θ100 / **Κατηγορία/Ομάδα:** 1ης **Ειδικότητα:** Α
Κατηγορία Εγκατάστασης ΚΑΤΟΙΚΙΑ	**Αιτία ελέγχου:** Τροποποίηση ☐ Επέκταση ☐ Αλλαγή κατηγορίας ☐	
Ονομαστική τάση: 230V (V)	**Δίκτυο τροφοδοσίας:** TT-Σύστημα ☐ TN-Σύστημα ☐ IT-Σύστημα ☐	

1. Οπτικός έλεγχος:

	καλά	όχι
1.1 Μέτρα προστασίας από ηλεκτροπληξία	☑	☐
1.2 Μέτρα προστασίας από πυρκαγιά	☑	☐
1.3 Επιλογή διατομών αγωγών	☑	☐
1.4 Επιλογή & ρύθμιση των διατάξεων προστασίας	☑	☐
1.5 Όργανα διακοπής & απομόνωσης	☑	☐
1.6 Επιλογή υλικού βάσει εξωτερικών επιδράσεων	☑	☐
1.7 Αναγνώριση αγωγών N & PE	☑	☐
1.8 Δυνατότητα αναγνώρισης κυκλωμάτων	☑	☐
1.9 Κύρια & συμπληρ. ισοδυναμικές συνδέσεις	☑	☐
1.10 Σχέδια, διαγράμματα, πινακίδα δοκιμής RCD	☑	☐
1.11 Επάρκεια συνδέσεων αγωγών	☑	☐
1.12 Δυνατότητα πρόσβασης & χειρισμών	☑	☐

Παρατηρήσεις: -

2. Δοκιμές:

	καλά	όχι
2.1 Έλεγχοι, δοκιμές πολικότητας	☑	☐
2.2 Δοκιμές λειτουργίας διατάξεων διαφορικού ρεύματος	☑	☐
2.3 Κατεύθυνση φοράς των 3φ κινητήρων	☐	☐
2.4 Κατεύθυνση πεδίου φοράς 3φ πριζών	☐	☐
2.5 Δοκιμές λειτουργίας	☑	☐
2.6 Δοκιμές διακοπής & απομόνωσης	☑	☐

Παρατηρήσεις: -

3. Μετρήσεις:

	καλά	όχι
3.1 Συνέχεια αγωγών προστασίας & συνδέσεις κύριας και συμπληρ. ισοδυναμικής συνδ.	☑	☐

Παρατηρήσεις: -

3.5 Αντίσταση γείωσης: x.x Ω Είδος γείωσης : θεμελιακή ☐ ράβδος ηλεκτρόδιο ☐ (άλλο) - ☐

Παρατηρήσεις: -

Αρ. Ηλεκτρικού Κυκλώματος	Χώρος /Τμήμα εγκατάστασης, Χρήση	Γραμμή τροφοδοσίας/ καλώδιο			3.2 Αντίσταση μόνωσης Riso(MΩ)		Διάταξη προστασίας από υπερένταση		3.3 Διάταξη διαφορικού ρεύματος (RCD)				3.4 Βρόγχος σφάλματος	Απόκλιση
		Τύπος καλωδίου	Αριθ. Αγωγών	Διατομή αγωγού mm²	Με καταναλώσεις	Χωρίς καταναλώσεις	Είδος/ Χαρακτηριστική	I_n (A)	Ονομαστικό ρεύμα I_n (A) & τύπος	$I_{\Delta N}$ (mA)	I_{mess} (mA)	U_{mess} (V)	Z_s (Ω) ή I_k (A)	
ΓΠ	ΠΑΡΟΧΗ ΔΕΗ	J1VV-R	5	10.00				3x25A						
ΓΠ.01	Υ/Π ΟΡΟΦΟΥ	J1VV-U	5	6.00	x.xx								xx	
ΓΠ.02	Εστίες κουζίνας	H05VV-U	5	2.50	x.xx		C	3x20A	4x40A (AC)	30mA	27	190	xx	
ΓΠ.03	Φούρνος	H07V-U	3	4.00	x.xx		C	25A	4x40A (AC)	30mA	27	190	xx	
ΓΠ.04	Πλυντ. Ρούχων	H05VV-U	3	2.50	x.xx		C	16A	4x40A (AC)	30mA	27	190	xx	
ΓΠ.05	Πλυντ. Πιάτων	H05VV-U	3	2.50	x.xx		C	16A	4x40A (AC)	30mA	27	190	xx	
ΓΠ.06	Ψυγείο	H05VV-U	3	2.50	x.xx		C	16A	4x40A (AC)	30mA	27	190	xx	
ΓΠ.07	Κλιματιστικό	H05VV-U	3	2.50	x.xx		C	16A	4x40A (AC)	30mA	27	190	xx	
ΓΠ.08	Πρίζα πάγκου (1)	H05VV-U	3	2.50	x.xx		C	16A	4x40A (AC)	30mA	25	200	xx	

Χρησιμοποιηθέντα όργανα μετρήσεων	Οργανο	Τύπος	Σειριακός αριθμός	Οργανο	Τύπος	Σειριακός αριθμός
	MACROTEST	HD1022	SN0015252			

Αποτέλεσμα: Δεν διαπιστώθηκαν ελλείψεις /σφάλματα ☑ Διαπιστώθηκαν ελλείψεις/ σφάλματα ☐	**Ημερομηνία επικόλλησης ετικέτας ελέγχου στον κεντρικό πίνακα διανομής** 15-10-2016	**Επόμενος επανέλεγχος έως** 31-10-2020

Η ηλεκτρική εγκατάσταση αυτή, κατά τον χρόνο ελέγχου, ανταποκρίνεται στις απαιτήσεις του προτύπου ΕΛΟΤ HD 384 & της Κ.Υ.Α. Φ Α' 50/12081/642/26.07.2006, ώς ισχύει ναι ☑ όχι ☐

Ο ηλεκτρολόγος εγκαταστάτης	Ο παραλαμβάνων το πρωτόκολλο ελέγχου ιδιοκτήτης ή χρήστης
ΘΩΜΑΣ ΚΑΤΣΑΡΟΣ ΗΛΕΚΤΡΙΚΕΣ ΕΓΚΑΤ/ΣΕΙΣ ΑΡΙΘΜ. ΑΔΕΙΑΣ : Θ100 ΕΡΜΟΥ 15 - 54670 ΘΕΣ/ΝΙΚΗ Τηλ : 2310 244244 , FAX : - ΑΦΜ: 800202020 - ΔΟΥ : Α' ΘΕΣ/ΚΗΣ	ΝΙΚΟΣ ΓΕΩΡΓΙΟΥ
Τόπος ΘΕΣ/ΝΙΚΗ Ημερ/νία 19/12/2020	Τόπος ΧΑΡΙΛΑΟΥ Ημερ/νία 15-10-2016

Αρ. Ηλεκτρικού Κυκλώματος	Χώρος /Τμήμα εγκατάστασης, Χρήση	Γραμμή τροφοδοσίας/ καλώδιο			3.2 Αντίσταση μόνωσης Riso(MΩ)		Διάταξη προστασίας από υπερένταση		3.3 Διάταξη διαφορικού ρεύματος (RCD)				3.4 Βρόγχος σφάλματος	Απόκλιση
		Τύπος καλωδίου	Αριθ. Αγωγών	Διατομή αγωγού mm^2	Με καταναλώσεις	Χωρίς καταναλώσεις	Είδος/ Χαρακτηριστική	I_n (A)	Ονομαστικό ρεύμα I_n (A) & τύπος	$I_{\Delta N}$ (mA)	I_{mess} (mA)	U_{mess} (V)	Z_s (Ω) ή I_k (A)	
ΓΠ.09	Πρίζα πάγκου (2)	H05VV-U	3	2.50	x.xx		C	16A	4x40A (AC)	30mA	25	200	xx	
ΓΠ.10	Ρ/Δ Σαλονιού	H07V-U	3	2.50	x.xx		C	16A	4x40A (AC)	30mA	25	200	xx	
ΓΠ.11	Φ/Σ Σαλονιού	H07V-U	3	1.50	x.xx		C	10A	4x40A (AC)	30mA	25	200	xx	
ΓΠ.12	Φ/Σ Ισογείου	H07V-U	3	1.50	x.xx		C	10A	4x40A (AC)	30mA	25	200	xx	
ΓΠ.01	ΑΠΟ Γ.Π.	J1VV-U	5	6.00			B	3x25A	4x25A (AC)	30mA	22	210		
ΥΠ.01	Θερμοσίφωνο	H05VV-U	5	2.50	x.xx		C	3x20A	4x25A (AC)	30mA	22	210	xx	
ΥΠ.02	Κλιματιστικό (Δ1)	H07V-U	3	2.50	x.xx		C	16A	4x25A (AC)	30mA	22	210	xx	
ΥΠ.03	Κλιματιστικό (Δ2)	H07V-U	3	2.50	x.xx		C	16A	4x25A (AC)	30mA	22	210	xx	
ΥΠ.04	Πρίζες (Δωμάτιο1)	H07V-U	3	2.50	x.xx		C	16A	4x25A (AC)	30mA	22	210	xx	
ΥΠ.05	Πρίζες (Δωμάτιο2)	H07V-U	3	2.50	x.xx		C	16A	4x25A (AC)	30mA	22	210	xx	
ΥΠ.06	Φ/Σ Δωματίων	H07V-U	3	1.50	x.xx		C	10A	4x25A (AC)	30mA	22	210	xx	
ΥΠ.07	Φωτ. & Ρ/Δ Ορόφου	H07V-U	3	1.5	x.xx		C	10A	4x25A (AC)	30mA	22	210	xx	

Έκθεση Παράδοσης Ηλεκτρικής Εγκατάστασης

Έκθεση παράδοσης Νο 12	Ιδιοκτήτης ☑ Χρήστης ☐ ΝΙΚΟΣ ΓΕΩΡΓΙΟΥ	Αρ. παροχής: - Διεύθυνση: ΠΑΠΑΓΟΥ 15 44567 ΧΑΡΙΛΑΟΥ
Πρωτόκολλο ελέγχου Νο 15	Ηλεκτρολόγος εγκαταστάτης ΘΩΜΑΣ ΚΑΤΣΑΡΟΣ	Αριθ. Άδειας/βεβ. αναγγελίας: Θ100 /
Κατηγ. Εγκατ/σης: ΚΑΤΟΙΚΙΑ		Κατηγορία/Ομάδα: 1ης Ειδικότητα: Α

	Χώρος/τμήμα εγκατάστασης / Αριθμός ηλεκτ. συσκευών & υλικών	ΧΩΛ ΙΣΟΓΕΙΟΥ	ΣΑΛΟΚΟΥΖΙΝΑ	ΜΠΑΝΙΟ ΙΣΟΓΕΙΟΥ	ΕΣΩΤ. ΣΚΑΛΑ	ΒΕΡΑΝΤΑ	ΕΞΩΤ.ΧΩΡΟΙ	ΧΩΛ ΟΡΟΦΟΥ	ΜΠΑΝΙΟ ΟΡΟΦΟΥ	ΑΠΟΘΗΚΗ	ΔΩΜΑΤΙΟ-1	ΔΩΜΑΤΙΟ-2	ΜΠΑΛΚΟΝΙ						Σύνολο	Βαθμός προστασίας IP	Εγκατεστημένη Ισχύς (KW)
Ηλεκτρολογικό υλικό	Πίνακας διανομής		1					1											2		-
	Δ/Κ Απλός		1					1			3								5		-
	Δ/Κ Διπλός	3	3									2							8		-
	Δ/Κ Τριπλός		2					1											3		-
	Δ/Κ εναλλαγής				2			2			2	2							8		-
	Δ/Κ εναλλαγής διπλός							2											2		-
	Πρίζα Η/Υ		1								1	1							3		-
	Πρίζα τηλεόρασης		1								1	1							3		-
	Πρίζα τηλεφώνου		1								1	1							3		-
	Πρίζα Μονή		7					2			4	5							18		4,1
Γραμμές σταθερών ηλεκτρικών συσκευών & κινητήρων	Εστίες κουζίνας		1																1		6
	Φούρνος		1																1		2
	Θερμοσίφωνο								1										1		4
	Κλιματιστικό		1																1		1,5
	Κλιματιστικό (Δωμάτιο1)										1								1		1,5
	Κλιματιστικό (Δωμάτιο2)											1							1		1,5
	Πλυντ. Πιάτων		1																1		1,5
	Πλυντ. Ρούχων			1															1		2
	Ψυγείο		1																1		1
Φωτιστικό σημείο	Φ/Σ Απλό	1	3	2	1	3	2	3	3	1	2	3	2						26		0,85
	Φ/Σ Πολλαπλό		8								1	1							10		0,624

Μερικό σύνολο ισχύος 1ης σελίδας (kW): 26.57
Συνολική Ισχύς με υπολογισμό ταυτοχρονισμού (kVA): 17.34

Συνολική εγκατεστημένη ισχύς (KW) 26.57

Η ηλεκτρική εγκατάσταση παραλήφθηκε έτοιμη προς χρήση σύμφωνα με την παρούσα έκθεση παράδοσης ☑

Παράδοση πρόσθετης τεκμηρίωσης (π.χ. σχέδια) ☑

Ο ηλεκτρολόγος εγκαταστάτης

ΘΩΜΑΣ ΚΑΤΣΑΡΟΣ
ΗΛΕΚΤΡΙΚΕΣ ΕΓΚΑΤ/ΣΕΙΣ
ΑΡΙΘΜ. ΑΔΕΙΑΣ : Θ100
ΕΡΜΟΥ 15 - 54670 ΘΕΣ/ΝΙΚΗ
Τηλ : 2310 244244 , FAX : -
ΑΦΜ: 800202020 - ΔΟΥ : Α' ΘΕΣ/ΚΗΣ

Τόπος ΘΕΣ/ΝΙΚΗ Ημερ/νία 18/12/2020

Ο παραλαμβάνων την έκθεση παράδοσης ιδιοκτήτης ή χρήστης

ΝΙΚΟΣ ΓΕΩΡΓΙΟΥ

Τόπος ΧΑΡΙΛΑΟΥ Ημερ/νία 15-10-2016

ΥΠΕΥΘΥΝΗ ΔΗΛΩΣΗ ΗΛΕΚΤΡΟΛΟΓΟΥ ΕΓΚΑΤΑΣΤΑΤΗ

Αφορά: Νέα εγκατάσταση ☐ Τροποποίηση ☐
Επέκταση ☐ Επανέλεγχο ☐

Προς τη ΔΕΔΔΗΕ ΑΕ Περιοχή/Πρακτορείο
ΑΝΑΤ. ΘΕΣ/ΚΗΣ / ΠΥΛΑΙΑΣ

Ο υπογράφων αδειούχος ηλεκτρολόγος εγκαταστάτης
ΘΩΜΑΣ ΚΑΤΣΑΡΟΣ

δηλώνω υπεύθυνα, με γνώση των συνεπειών των νόμων για ψευδή δήλωση, ότι:

1. Διαθέτω άδεια/βεβαίωση αναγγελίας ηλεκτρολόγου εγκαταστάτη, η οποία δεν έχει ανακληθεί
2. Η περιγραφόμενη ηλεκτρική εγκατάσταση, παραδίδεται από εμένα σήμερα, σε ασφαλή λειτουργία όπως αναλύεται και περιγράφεται στα συνοδευτικά έγγραφα της ΥΔΕ.
3. Δίνω την εγγύηση σύμφωνα με το άρθρο 3 του Ν. 4483/1965, όπως ισχύει κάθε φορά, ότι αυτή η ηλεκτρική εγκατάσταση θα λειτουργήσει με ασφάλεια και απρόσκοπτα.
4. Έχουν εφαρμοστεί οι διατάξεις του άρθρου 1 της ΚΥΑ Φ Α΄50/12081/642/26.7.2006 ως ισχύει και υποβάλλονται εφόσον απαιτούνται η μελέτη της παραγράφου 7 του άρθρου 1 και το Έντυπο περί Προαιρετικής Εγκατάστασης ΔΔΡ με ΙΔn≤30mA (ΕΠΕΔΔΡ).
5. Έχουν εκτελεστεί οι ηλεκτρικές εργασίες που περιγράφονται στη Δήλωση αυτή με βάση την υφιστάμενη νομοθεσία, έχω ελέγξει την ηλεκτρική εγκατάσταση με βάση την υφιστάμενη νομοθεσία και την κρίνω ασφαλή και κατάλληλη για χρήση. Τα αποτελέσματα του ελέγχου και των μετρήσεων είναι σύμφωνα με την υφιστάμενη νομοθεσία και αναλύονται στο(α) αντίστοιχο(α) πρωτόκολλο(α) ελέγχου.
6. Έχω ενημερώσει τον ιδιοκτήτη ή χρήστη της ηλεκτρικής εγκατάστασης: α) για την υποχρέωση επανελέγχου της, με βάση την ισχύουσα νομοθεσία και β) για την υποχρέωση (όπου εφαρμόζεται) της περίπτωσης δ) της παρ. 7 του άρθρου 1 της Φ Α' 50/12081/642/26.7.2006, ως ισχύει.
7. Ένα ακριβές αντίγραφο της Δήλωσης αυτής μαζί με το(α) ηλεκτρολογικό(ά) σχέδιο(α), το(α) πρωτόκολλο(α) ελέγχου και την έκθεση παράδοσης και, εφόσον απαιτείται, τη μελέτη της παραγράφου 7 και το Έντυπο ΕΠΕΔΔΡ παραδίδονται στον παραπάνω ιδιοκτήτη ή χρήστη, καθώς και τα πρωτότυπα αυτών για τη ΔΕΔΔΗΕ ΑΕ τα οποία πρέπει να κατατεθούν εντός ενός έτους από την έκδοσή τους και αναλαμβάνω την ευθύνη της φύλαξης ενός αντιγράφου των παραπάνω έως την ημερομηνία του επόμενου επανέλεγχου

Έγγραφα που συνοδεύουν την ΥΔΕ

1. Μονογραμμικό(ά) εγκατάστασης (2 σχέδια) ☑
2. Μονογραμμικό(ά) πίνακα(ων) (2 σχέδια) ☑
3. Πρωτόκολλο(α) ελέγχου (σελίδ. 2) ☑
4. Έκθεση παράδοσης (σελίδ. 1) ☑

Εφόσον απαιτείται:

5. Μελέτη της παρ. 7 του της Φ Α' 50/12081/642/26.7.2006 ως ισχύει (σελίδ) και ☐
6. Έντυπο ΕΠΕΔΔΡ (σελίδ.) ☐

ΗΜΕΡΟΜΗΝΙΑ ΥΠΟΒΟΛΗΣ

ΣΤΟΙΧΕΙΑ ΚΑΤΑΝΑΛΩΤΗ:

Αριθ. παροχής εγκατάστασης: -
Ονοματ. ιδιοκτήτη εγκατάστασης: ΝΙΚΟΣ ΓΕΩΡΓΙΟΥ
Ονοματ. χρήστη εγκατάστασης: ΠΑΥΛΟΣ ΙΩΑΝΝΟΥ

ΤΟΠΟΘΕΣΙΑ ΕΓΚΑΤΑΣΤΑΣΗΣ:

Δήμος ή Κοινότ.: ΘΕΣ/ΚΙΝΗ
Περιοχή/Διαμέρισμα: ΧΑΡΙΛΑΟΥ
Οδός - Αριθ.: ΠΑΠΑΓΟΥ 15
Τ.Κ.: 44567 Όροφος: ΙΣΟΓ+ΟΡ Αρ.διαμερίσμ.: -
Κατηγορία χώρου: ΚΑΤΟΙΚΙΑ
Επόμενος επανέλεγχος έως: 31-10-2020
Άρθρο 5 της Υ.Α 7.5/1816/88 (ΦΕΚ Β' 470/2004)

ΣΤΟΙΧΕΙΑ ΕΓΚΑΤΑΣΤΑΤΗ:

Αριθμός άδειας / Βεβαίωσης Αναγγελίας:
Θ100 /
Ειδικότητα: Α Ομάδα/Κατηγορία: 1ης
Ημερομηνία έκδοσης/Χορήγησης: 15-02-2005

Όριο ισχύος άδειας σε KW: 35
Τύπος & Αριθ. Φορολ. στοιχείου (ΤΠΥΠ ή Α.Π.Υ.): ΑΠΥ23

ΤΕΧΝΙΚΑ ΧΑΡΑΚΤΗΡΙΣΤΙΚΑ ΕΓΚΑΤΑΣΤΑΣΗΣ :

Τάση (V)/Φάσεις(η)/Συχνότ. (Hz)/dc ή ac: 230 / 1 / 50 / AC
Συν. εγκατ. ενεργός/φαινόμενη ισχύς: 26.57 KW/ 31.26 KVA
Εγκατεστημένη ισχύς (KW) :
Φωτισμού: 5.57 Συσκευών: 21.00 Κίνησης:
Συνολ. εγκατ/νη ισχύς παραγωγικής διαδικασίας: - KW
(μόνο για Ε.Η.Ε που υπόκεινται στο Ν. 3325/2005)
Ισχύς μεγαλύτερου κινητήρα : KW *(εάν υπάρχει)*
Ηλεκτροδότηση πίνακα ανελκυστήρα : ΝΑΙ ☐ ΟΧΙ ☐
Γραμ. γενικ. πίν.-Μετρητή: *(πλήθος x διατ.αγωγών)* 3x10 mm²
Γεν. ασφάλεια ή Αυτόμ. διακόπτης ισχύος γεν. πίνακα: 35 A
Σύστ. σύνδεσης γείωσης : (Άμεση)ΤΤ☐ (Ουδετ/ση)ΤΝ☐ ΙΤ☐

ΗΛΕΚΤΡΟΠΑΡΑΓΩΓΗ (συμπληρώνεται εφόσον υπάρχει)

ΕΙΔΟΣ	Τάση (V)	Ισχύς (KW)
Ηλεκτροπαραγωγό ζεύγος (εφεδρική χρήση)	-	-
Μεταγωγικός διακόπτης : ΝΑΙ ☐ ΟΧΙ ☐	-	-
Φωτοβολταϊκή μονάδα	-	-
Προστ. έναντι νησιδοποίησης : ΝΑΙ ☐ ΟΧΙ ☐ Κατά -	-	-
Άλλος τύπος -	-	-
Προστασία απόζευξης : ΝΑΙ ☐ ΟΧΙ ☐	-	-

Θεωρήθηκε
Αριθ. πρωτοκόλλου θεώρησης .....
(Άρθρο 2 παραγ. 2 του Ν.4483/1965, όπως ισχύει)

Τόπος Ημερ/νία

Ο δηλών ηλεκτρολόγος εγκαταστάτης

ΘΩΜΑΣ ΚΑΤΣΑΡΟΣ
ΗΛΕΚΤΡΙΚΕΣ ΕΓΚΑΤ/ΣΕΙΣ
ΑΡΙΘΜ. ΑΔΕΙΑΣ : Θ100
ΕΡΜΟΥ 15 - 54670 ΘΕΣ/ΝΙΚΗ
Τηλ : 2310 244244 , FAX : -
ΑΦΜ: 800202020 - ΔΟΥ : Α' ΘΕΣ/ΚΗΣ

Τόπος ΘΕΣ/ΝΙΚΗ Ημερ/νία 18/12/2020

ΥΠΕΥΘΥΝΗ ΔΗΛΩΣΗ ΚΑΛΗΣ ΕΚΤΕΛΕΣΗΣ ΕΡΓΑΣΙΩΝ ΕΓΚΑΤΑΣΤΑΤΗ ΗΛΕΚΤΡΟΛΟΓΟΥ

Παράγραφος 3, 'Αρθρο 12, Προεδρικό Διάταγμα 108/12-6-2013 (ΦΕΚ Α' 141/2013)

Στοιχεία Εγκαταστάτη Ηλεκτρολόγου

Ονοματεπώνυμο : ΘΩΜΑΣ ΚΑΤΣΑΡΟΣ
Διεύθυνση έδρας : ΕΡΜΟΥ 15
Α.Φ.Μ : 800202020 Δ.Ο.Υ : Α' ΘΕΣ/ΚΗΣ
Τηλέφωνο : 2310 244244 Fax : -
Email : katsT@gmail.com

Στοιχεία Επαγγελματικής Άδειας
Αριθμός : Θ100 Περιγραφή : Α 1ης
Εκδούσα Αρχή : ΠΕΡΙΦ.ΘΕΣ/ΚΗΣ
Επαγ/τικό Σωματείο: ΣΕΗ ΘΕΣ/ΝΙΚΗΣ
Αρ.Ενιαίου μητρώου: 223344

Στοιχεία Μελετητή

Ονοματεπώνυμο :
Διεύθυνση έδρας :
Α.Φ.Μ : Δ.Ο.Υ :
Τηλέφωνο : Fax :
Email :

Στοιχεία Επαγγελματικής Άδειας
Αρ. Μητρώου : Ειδικότητα:
Επιμελητήριο:

Στοιχεία: ☑ Ιδιοκτήτη ☐ Διαχειριστή (χρήστη) Εσωτερικής Ηλεκτρικής Εγκατάστασης

Ονοματεπώνυμο: ΝΙΚΟΣ ΓΕΩΡΓΙΟΥ Διεύθυνση κατοικίας/έδρας:
Α.Φ.Μ : Δ.Ο.Υ : Τηλέφωνο/Fax:
Email :

Στοιχεία Εσωτερικής Ηλεκτρικής Εγκατάστασης (Ε.Η.Ε)

Αρ. Παροχής: - Περιγραφή χώρου: ΚΑΤΟΙΚΙΑ
Πόλη : ΧΑΡΙΛΑΟΥ Οδός: ΠΑΠΑΓΟΥ 15 Τ.Κ : 44567
Υλικά & Εξαρτήματα Ε.Η.Ε : -
-
-
Προδιαγραφές : -

Επισυνάπτεται πίνακας Υλικών

Κανονισμοί & πρότυπα εκτέλεσης Εσωτερικής Ηλεκτρικής Εγκατάστασης

☐ ΥΑ-Φ7.5/1816/88/2004 (ΦΕΚ Β' 470/2004) "Πρότυπο ΕΛΟΤ HD 384 & Χρόνοι Επανελέγχου ΕΗΕ"
☐ ΚΥΑ-ΦΑ 50/12081/642/2006 ΦΕΚ Β' 1222/2006) "Ρελέ & Θεμελιακή"
☐ ΥΑ-Φ50/503/168/2011 (ΦΕΚ Β' 844/2011) "Νέα ΥΔΕ"
☐ ΚΥΑ-4120/819/2012 (ΦΕΚ Β' 2776/2012) "Κανονισμός ΕΔΗΕ"
☐ Κ.Ε.Η.Ε.
☐ 'Αλλο/α : -

Τύπος & Αρ.Φορολ.Στοιχείου (ΤΙΠΥΠ ή ΑΠΥ) : ΑΠΥ52 Αρ.Πρωτ.Καταχώρ/Θεώρησης ΥΔΚΕ : 152600 ΥΔΕ : 65825

- Παρέχεται εγγύηση καλής λειτουργίας βάση του άρθρου 3 του Ν.4483/1965, όπως ισχύει κάθε φορά.
- Οι εργασίες καλύπτονται από την ασφαλιστική εταιρεία ΕΘΝΙΚΗ με ασφάλιση επαγγελματικής ευθύνης βάση του Π.Δ. 108/2013, άρθρο 12, παρ.6.
- Στοιχεία προσωπικού που απασχολήθηκε

Ονοματεπώνυμο	Βαθμίδα	Αρ.Αδ.(Α.Α) ή Βεβ.Αναγ. (Β.Α.)	Αρ.Ημερομισθίων

Επισυνάπτεται αναλυτικός πίνακας Προσωπικού

Υπεύθυνη Δήλωση τήρησης των υποχρεώσεων του 'Αρθρου 12 του Π.Δ. 108/2013

Ο κάτωθι υπογεγραμμένος αδειούχος Εγκαταστάτης Ηλεκτρολόγος δηλώνω υπεύθυνα ότι τηρήθηκαν οι υποχρεώσεις που προβλέπονται στις Παρ. 1 (1.1 & 1.2) 2, 3, 5 & 6 του 'Αρθρου 12 του Π.Δ. 108/2013.

Ο παραλαβών : ΝΙΚΟΣ ΓΕΩΡΓΙΟΥ
(Ονοματεπώνυμο) *(Ημερομηνία)* *(Υπογραφή)*

Θεωρήκε για το γνησίο της υπογραφής από το οικείο Επαγγελματικό Σωματείο ('Αρθρο 2 του Ν.4483/1965 όπως ισχύει)

Ο δηλών αδειούχος εγκαταστάτης ηλεκτρολόγος
(Σφραγίδα - Υπογραφή)

ΘΩΜΑΣ ΚΑΤΣΑΡΟΣ
ΗΛΕΚΤΡΙΚΕΣ ΕΓΚΑΤ/ΣΕΙΣ
ΑΡΙΘΜ. ΑΔΕΙΑΣ : Θ100
ΕΡΜΟΥ 15 - 54670 ΘΕΣ/ΝΙΚΗ
Τηλ : 2310 244244 , FAX : -
ΑΦΜ: 800202020 - ΔΟΥ : Α' ΘΕΣ/ΚΗΣ

(Τόπος) (Ημερομηνία) (Τόπος) ΘΕΣ/ΝΙΚΗ (Ημερομηνία) 18/12/2020

Περιγραφή Υλικών & Εξαρτημάτων Ε.Η.Ε. - Συνημμένος Πίνακας Ι

Περιγραφή Υλικού	Προδιαγραφή
Πλαστ. σωλήνας σπιράλ Ø13.5	
Πλαστ. σωλήνας σπιράλ Ø16	
Πλαστ. σωλήνας σπιράλ Ø21	
Πλαστ. σωλήνας σπιράλ Ø29	
Πλαστ. σωλήνας σπιράλ Ø32	
Χωνευτός πίνακας 1 σειράς (12 στοιχείων)	
Κουτί διακλάδωσης χωνευτό στρόγγυλο	
Κουτί διακόπτου στρόγγυλο	
Ασφαλειοθήκη STI, 3P, 400V	
Δ/Κ Διαρροής iID, 25A-30mA (3P+N), τύπου AC	
Δ/Κ Διαρροής iID, 40A-30mA (3P+N), τύπου AC	
Αυτόματη ασφάλεια iC60N 10A - 6kA (C), 1P	
Αυτόματη ασφάλεια iC60N 16A - 6kA (C), 1P	
Αυτόματη ασφάλεια iC60N 20A - 6kA (C), 3P	
Αυτόματη ασφάλεια iC60N 25A - 6kA (C), 1P	
Αυτόματη ασφάλεια iC60N 25A - 6kA (C), 3P	
Ραγοδιακόπτης iSW, 20A-4P-415V AC	
Ραγοδιακόπτης iSW, 32A-2P-415V AC	
Ραγοδιακόπτης iSW, 32A-3P-415V AC	
Ραγοδιακόπτης iSW, 32A-4P-415V AC	
Ραγοδιακόπτης iSW, 40A-3P-415V AC	
Διπλή ενδεικτική λυχνία iIL, κόκκινη/πράσινη	
Καλώδιο γενικής χρήσης H05 VV-U 3G2,5	HD 21.4
Καλώδιο γενικής χρήσης H05 VV-U 5G2,5	HD 21.4
Καλώδιο γενικής χρήσης H07 V-U 1x1,5 (καφέ)	HD 21.3
Καλώδιο γενικής χρήσης H07 V-U 1x1,5 (κιτρινο/πράσινο)	HD 21.3
Καλώδιο γενικής χρήσης H07 V-U 1x1,5 (μπλέ)	HD 21.3
Καλώδιο γενικής χρήσης H07 V-U 1x2,5 (καφέ)	HD 21.3
Καλώδιο γενικής χρήσης H07 V-U 1x2,5 (κιτρινο/πράσινο)	HD 21.3
Καλώδιο γενικής χρήσης H07 V-U 1x2,5 (μπλέ)	HD 21.3
Καλώδιο γενικής χρήσης H07 V-U 1x4 (καφέ)	HD 21.3
Καλώδιο γενικής χρήσης H07 V-U 1x4 (κιτρινο/πράσινο)	HD 21.3
Καλώδιο γενικής χρήσης H07 V-U 1x4 (μπλέ)	HD 21.3
Καλώδιο ισχύος J1 VV-R 5G10	IEC 60502-1
Καλώδιο ισχύος J1 VV-U 5G6	IEC 60502-1

Ηλεκτρολόγος :
ΘΩΜΑΣ ΚΑΤΣΑΡΟΣ
Αριθ. Αδείας : Θ100

Δ/νση Ακινήτου :
ΠΑΠΑΓΟΥ 15
44567 ΧΑΡΙΛΑΟΥ

Αρ.Παροχής :-
Χρήστης : ΠΑΥΛΟΣ ΙΩΑΝΝΟΥ
Ιδιοκτήτης : ΝΙΚΟΣ ΓΕΩΡΓΙΟΥ

Προσωπικό που απασχολήθηκε - Συνημμένος Πίνακας ΙΙ

Ονοματεπώνυμο	Βαθμίδα	Αρ.Αδ.(Α.Α) ή Βεβ.Αναγ. (Β.Α.)	Αρ.Ημερομισθίων
?όνομα	?ειδικότητα	?αρ.Αδ / αρ.βεβ	?ημερομισθ
?όνομα	?ειδικότητα	?αρ.Αδ / αρ.βεβ	?ημερομισθ
Ηλεκτρολόγος :
ΘΩΜΑΣ ΚΑΤΣΑΡΟΣ
Αριθ. Αδείας : Θ100

Δ/νση Ακινήτου :
ΠΑΠΑΓΟΥ 15
44567 ΧΑΡΙΛΑΟΥ

Αρ.Παροχής : -
Χρήστης : ΠΑΥΛΟΣ ΙΩΑΝΝΟΥ
Ιδιοκτήτης : ΝΙΚΟΣ ΓΕΩΡΓΙΟΥ

ΕΚΘΕΣΗ ΠΑΡΑΔΟΣΗΣ ΘΕΜΕΛΙΑΚΗΣ ΓΕΙΩΣΗΣ

No _____ *(Αρχείο ΗΛ/γου)*

Σύστημα Γείωσης Δικτύου: TN ☐ TT ☐

Στοιχεία Ιδιοκτήτη	Όνομα :	ΝΙΚΟΣ	Στοιχεία Έργου *(Διεύθυνση)* *(Κτήριο Κατοικίας/ων, Γραφείου/ων, Κατάστημα/άτων κλπ)*	ΠΑΠΑΓΟΥ 15		
	Επώνυμο:	ΓΕΩΡΓΙΟΥ		44567 ΧΑΡΙΛΑΟΥ		
				ΟΙΚΙΑ		
Στοιχεία Εγκαταστάτη	Όνομα :	ΘΩΜΑΣ	Αρ. αδείας :	Θ100	Ημερομηνία έκδοσης :	15-02-2005
	Επώνυμο:	ΚΑΤΣΑΡΟΣ	Ειδικότητα :	Α	Ημερομηνία λήξης :	15-02-2017
	Διεύθυνση:	ΕΡΜΟΥ 15	Κατηγορία :	1ης	Ισχύς αδείας σε KW :	35

Είδος υλικού ηλεκτροδίου: *(π.χ. Λάμα γαλβανιζέ 30 x 3,5 χιλ.)*				
Είδος υλικού αναμονών: *(π.χ. Μονόκλωνος αγωγός γαλβανιζέ Φ10 χιλ.)*				
Κλιματολογικές συνθήκες μέτρησης:	Ηλιοφάνεια ☐	Συννεφιά ☐	Όργανο Μέτρησης :	
Υδατοστεγανή λεκάνη:	ΝΑΙ ☐	ΟΧΙ ☐	Σειριακός Αριθμός (S.N) :	
Η εγκατάσταση έγινε:	Εντός θεμελίων ☐	Εκτός θεμελίων ☐	Μήκος Ηλεκτροδίου :	
Πρόβλεψη για αλεξικέραυνο (ΣΑΠ):	ΝΑΙ ☐	ΟΧΙ ☐	Πλήθος αγωγών καθόδου ΣΑΠ:	
Υπάρχει Μελέτη Θεμελιακής Γείωσης:	ΝΑΙ ☐	ΟΧΙ ☐	Τιμή αντίστασης Γείωσης:	
Συνθήκες εδάφους κατά τη μέτρηση:	Έδαφος νωπό ☐	Έδαφος ξηρό ☐		

Σημεία αναμονών ισοδυναμικών συνδέσεων ΙΣ: -

(π.χ.Πλήθος αναμονών ΙΣ και περιγραφή χώρου, όπως : χώρος ανελκυστήρα, πυλωτή, λεβητοστάσιο κλπ) -

Συνθήκες μέτρησης (ΕΛΟΤ HD 384 § 612.6.2 § Π.61-Γ)	Απόσταση σταθερού ηλεκτροδίου:	Αποστάσεις κινητού ηλεκτροδίου:
	-	- | - | - | -

Πρόσθετη τεκμηρίωση: *(Περιγραφή. π.χ. Φωτογραφίες)* ☐ Ειδική αντίσταση εδάφους:

Σχεδίαση κάτοψης θεμελίων και αποτύπωση διαδρομής ηλεκτροδίου και σημείων σύνδεσης

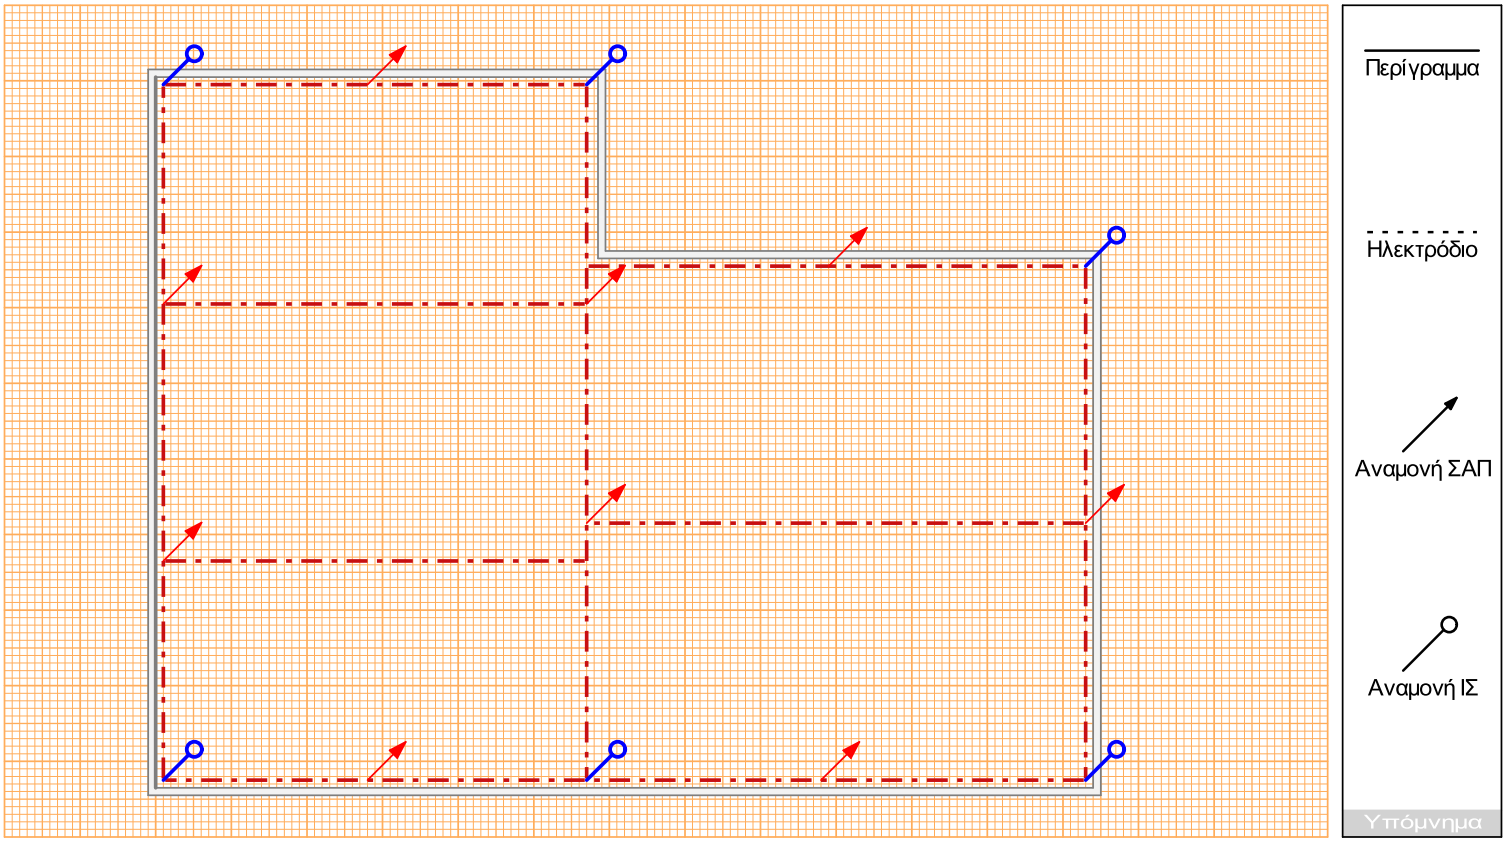

Ο Αδειούχος εργολήπτης Ηλεκτρολόγος *(Υπογραφή & Σφραγίδα)*	Ο Παραλαβών Μηχανικός ή Ιδιοκτήτης *(Όνομα, Επώνυμο & Υπογραφή)*
ΘΩΜΑΣ ΚΑΤΣΑΡΟΣ ΗΛΕΚΤΡΙΚΕΣ ΕΓΚΑΤ/ΣΕΙΣ ΑΡΙΘΜ. ΑΔΕΙΑΣ : Θ100 ΕΡΜΟΥ 15 - 54670 ΘΕΣ/ΝΙΚΗ Τηλ : 2310 244244 , FAX : - ΑΦΜ: 800202020 - ΔΟΥ : Α' ΘΕΣ/ΚΗΣ	ΝΙΚΟΣ ΓΕΩΡΓΙΟΥ
(Τόπος) ΘΕΣ/ΝΙΚΗ — (Ημερομηνία) 27/12/2020	(Τόπος) ΧΑΡΙΛΑΟΥ — (Ημερομηνία)

Το παρόν συντάσσεται σε 2 αντίτυπα, το ένα κρατάει ο κατασκευαστής της θεμελιακής γείωσης και το άλλο φυλλάσει στο φάκελο του έργου ο Παραλαβών. Προσοχή! Δεν θεωρείται απο Σωματείο, ή άλλη αρχή.